



COMUNE DI SAN DONACI  
PROVINCIA DI BRINDISI



**Intervento di riqualificazione dell' immobile destinato a "Laboratorio Urbano Giovanile" di via Grassi**

PO Puglia 2014/2020 Asse IX-Azione 9.14

PROGETTO ESECUTIVO



Nome Elaborato

**STATO DI PROGETTO: ARCHITETTONICO**  
pianta piano terra, prospetti e sezioni

Num. Tavola

**04**

Committente :

Comune di San Donaci

Data

Giugno 2016


Sindaco :

Sig. Domenico Fina


Progettista : **Ufficio Tecnico Comunale**

ing. Arcangelo ARNESANO

**PIANTA PIANO TERRA**

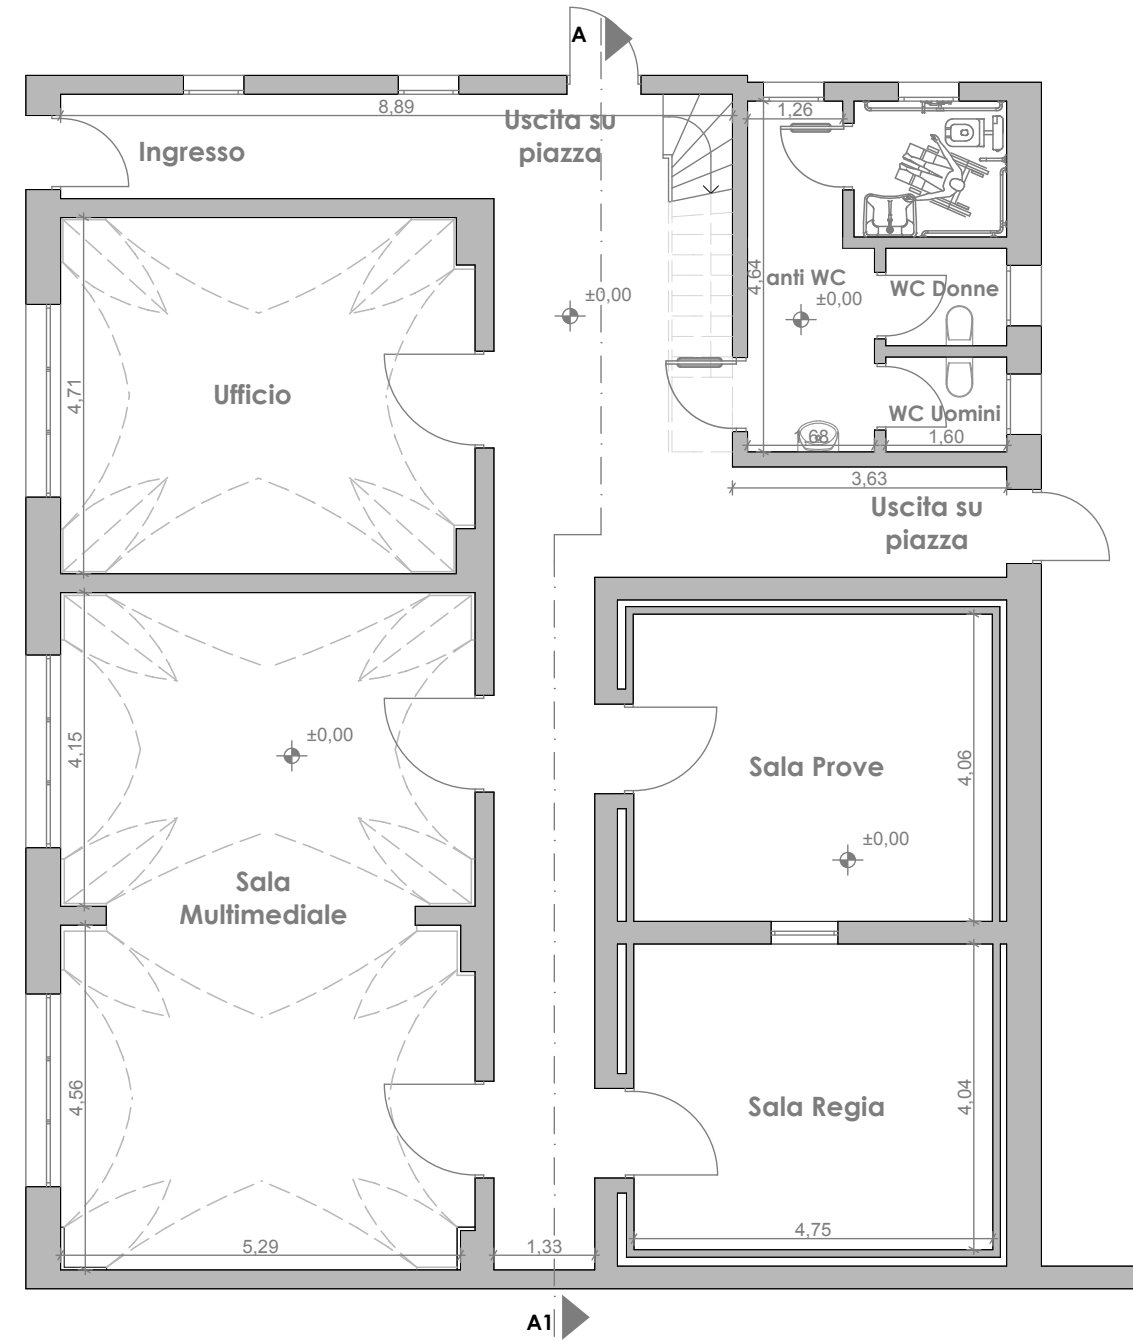


**STRALCIO PIANTE PIANO SOPPACCATO**

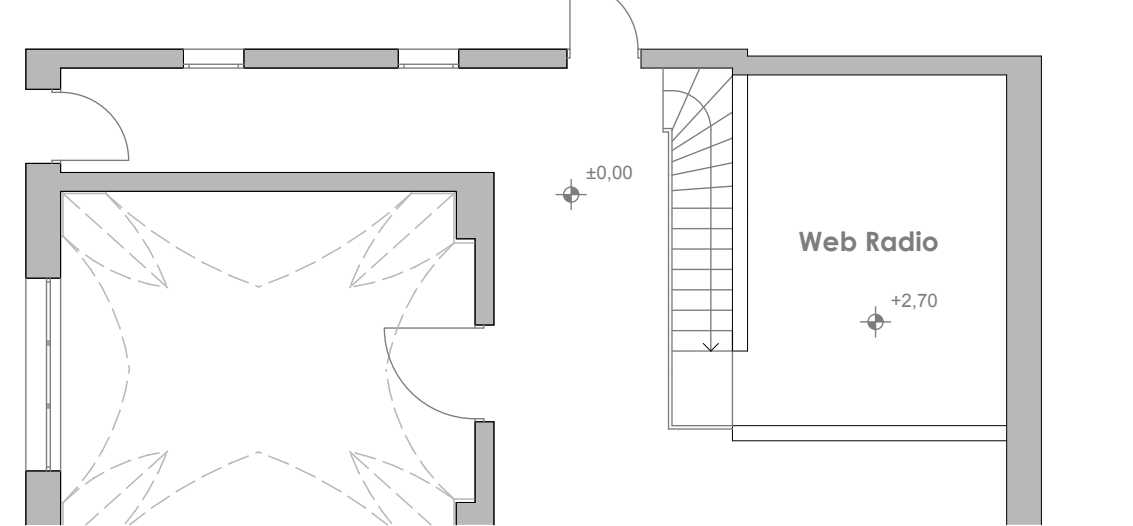


scala 1:100

**PROSPETTO SU VIA GRASSI**

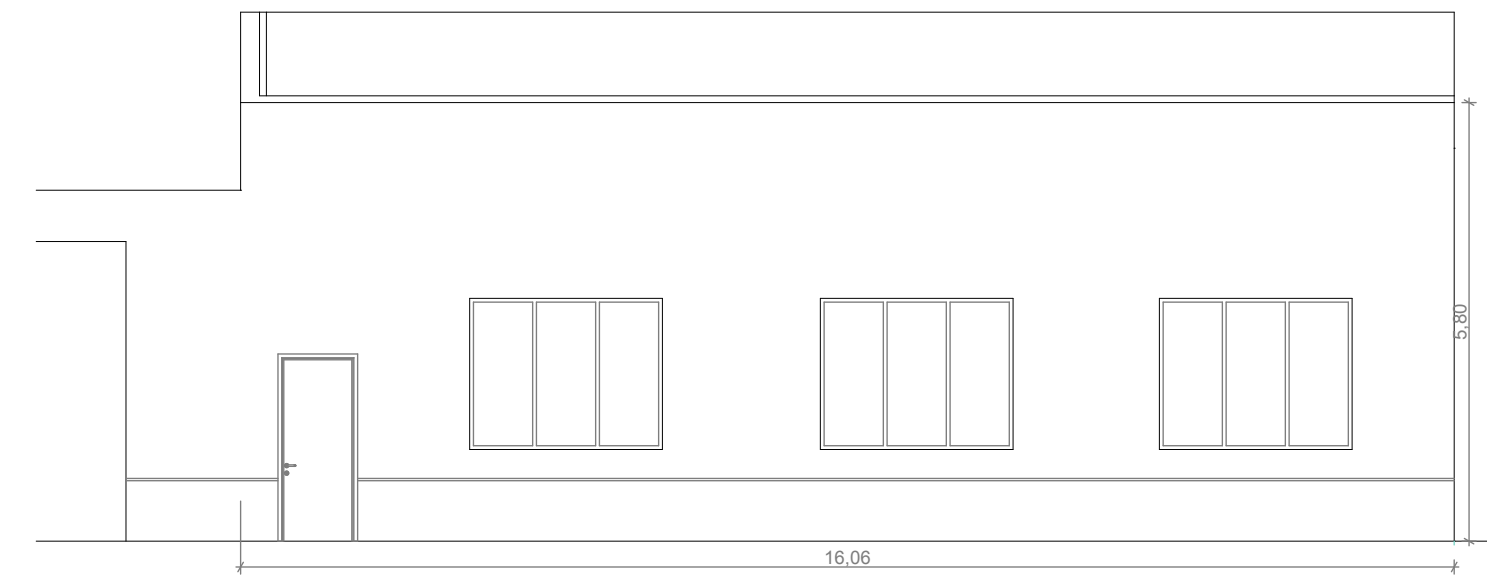


**PROSPETTO 1 SU PIAZZA SALVO D'ACQUISTO**

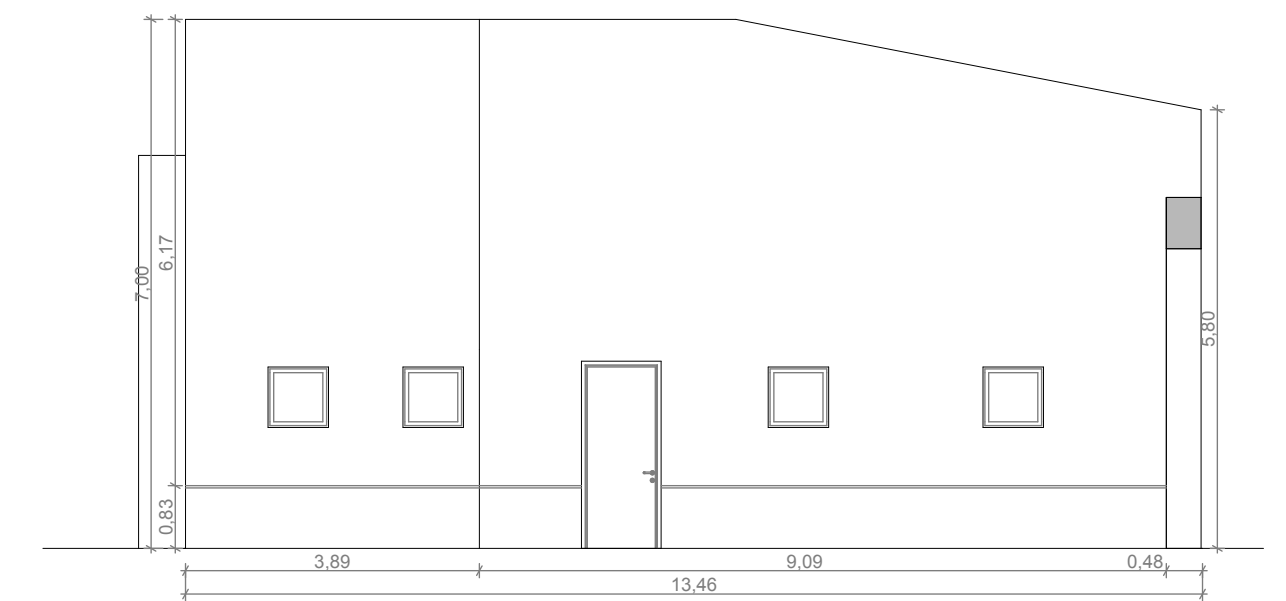

**PROSPETTO 2 SU PIAZZA SALVO D'ACQUISTO**



**SEZIONE A-A1**

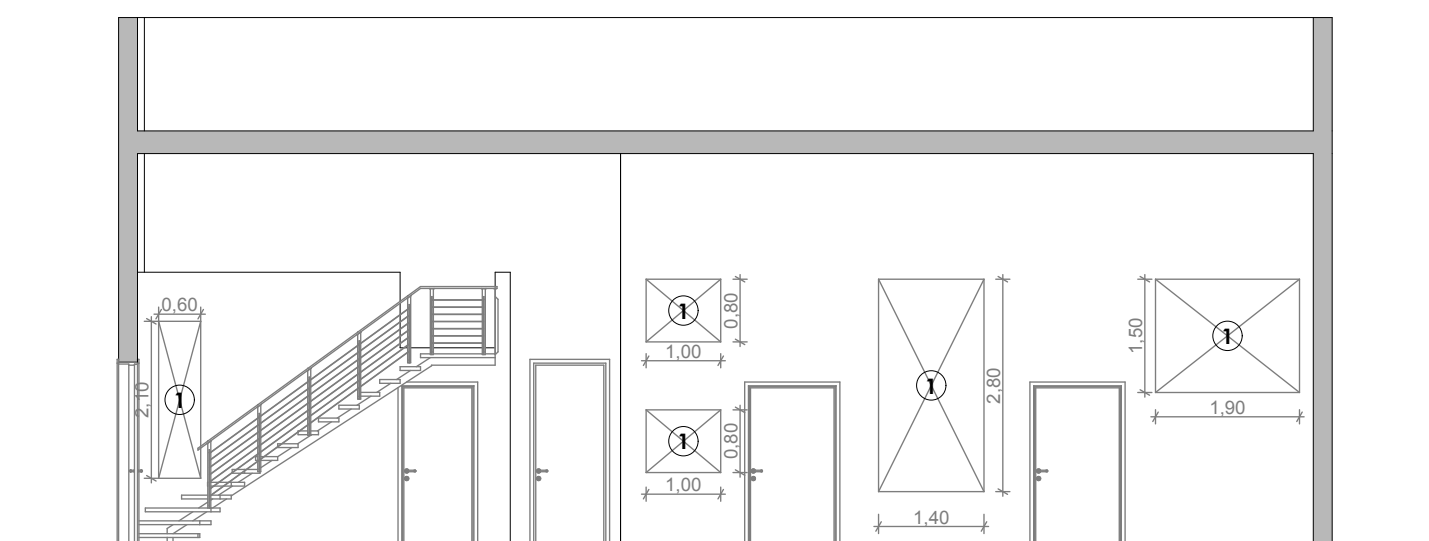

1. Immagini gruppi musicali da stampare e applicare su supporto rigido in pvc

scala 1:100

**RENDER PROGETTUALI**



Vista Corridoio principale



Vista Soppalco "Web Radio"