



COMUNE DI SAN DONACI
PROVINCIA DI BRINDISI



Intervento di riqualificazione dell' immobile destinato a "Laboratorio Urbano Giovanile" di via Grassi


PO Puglia 2014/2020 Asse IX-Azione 9.14

PROGETTO DEFINITIVO



Nome Elaborato	Num. Tavola
STATO DI PROGETTO ILLUMINAZIONE INTERNA E IMPIANTO FOTOVOLTAICO	06
Committente :	Data
Comune di San Donaci	Maggio 2016
Sindaco :	
Sig. Domenico Fina	
Progettista :	
Ufficio Tecnico Comunale	
ing. Arcangelo ARNESANO	


ILLUMINAZIONE INTERNA CON TECNOLOGIA "LED" - Pianta piano terra e tipologia corpi illuminanti

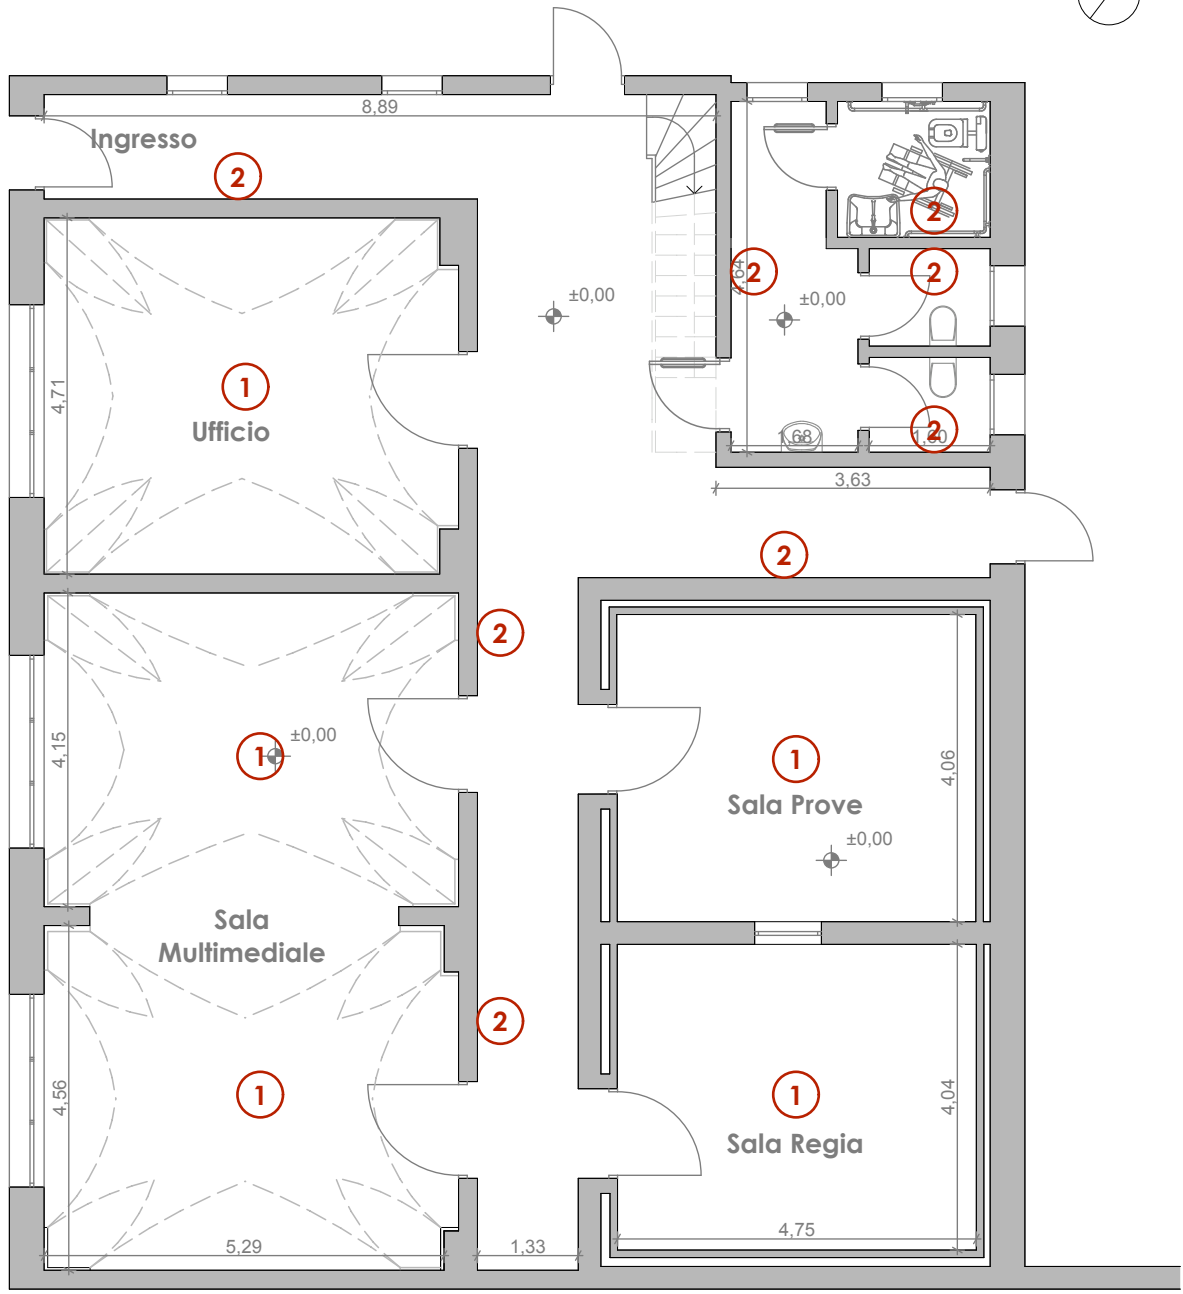

Lampada appesa




Lampada da parete

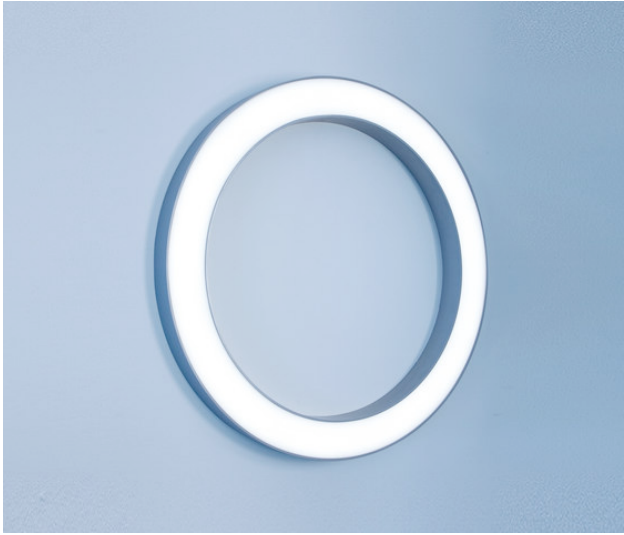

- 1 Nuovi corpi illuminanti a tecnologia Led del **tipo sospesi** previa rimozione di quelli esistenti
- 2 Nuovi corpi illuminanti a tecnologia Led del tipo **a parete** previa rimozione di quelli esistenti

CORPO ILLUMINANTE SOSPESO

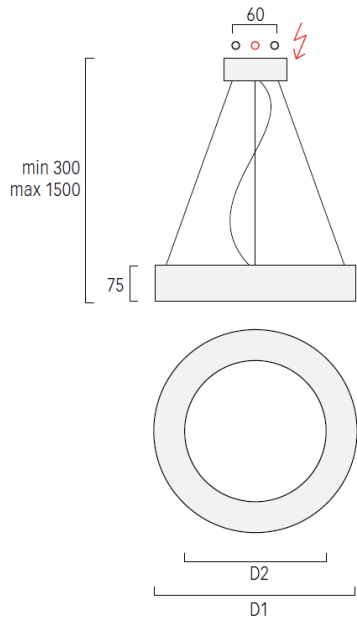

scala 1:100

IMPIANTO FOTOVOLTAICO DA 8,00 kW - Planimetria Copertura e Schema Unifilare

