



COMUNE DI SAN DONACI  
PROVINCIA DI BRINDISI



**Intervento di riqualificazione dell' immobile destinato a "Laboratorio Urbano Giovanile" di via Grassi**

PO Puglia 2014/2020 Asse IX-Azione 9.14

PROGETTO DEFINITIVO



Nome Elaborato	Num. Tavola
<b>STATO DI PROGETTO INTERVENTI INTERNI E A PROSPETTO</b>	<b>03</b>
Committente :	Data
Comune di San Donaci	Maggio 2016

Sindaco :	
Sig. Domenico Fina	

Progettista :	<b>Ufficio Tecnico Comunale</b>
	ing. Arcangelo ARNESANO

**LEGENDA**


**Interventi interni**

- Demolizioni:** Rimozioni di tamponature per rimodulazione servizi igienici
- Ricostruzioni:** Chiusura di porte e realizzazione di parapetti in muratura
- ① Realizzazione di controparete in cartongesso e successiva tinteggiatura
- ② Nuova porta dotata di apertura a spinta per servizi igienici per disabili
- ③ Fornitura e posa in opera di scala autoportante e relativa balaustra per accesso al locale "web radio" posto sul blocco denominato servizi igienici
- ④ Fornitura e posa in opera di infisso in pvc con vetro ad elevata resistenza acustica
- ⑤ Nuove porte ad alta resistenza acustica


**Interventi esterni**

- Tinteggiatura a calce
- Pulitura della zoccolatura in travertino


**PIANTA PIANO TERRA**

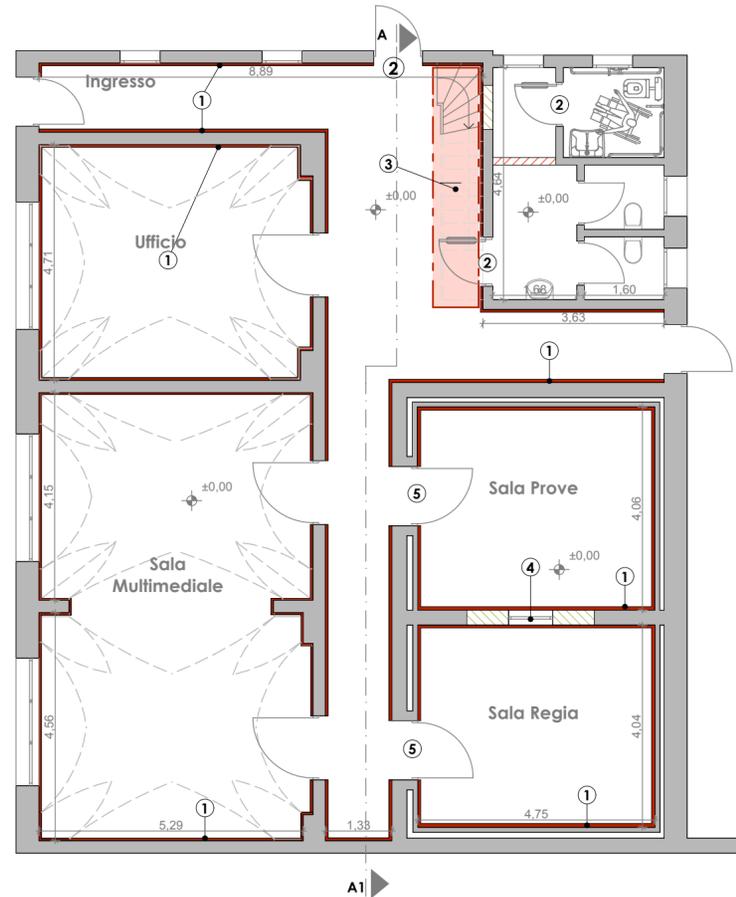


**SCALA D'ACCESSO ALLO SPAZIO "WEB RADIO"**

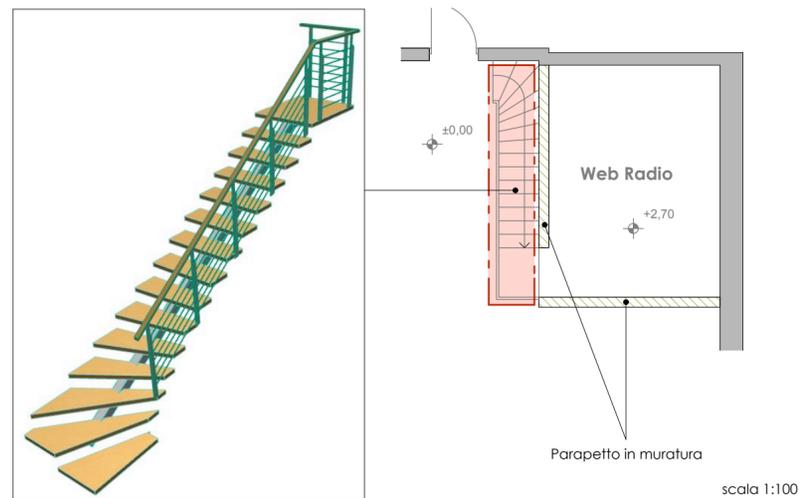

**CONTRO PARETE IN CARTONGESSO (RISALITA UMIDITA')**

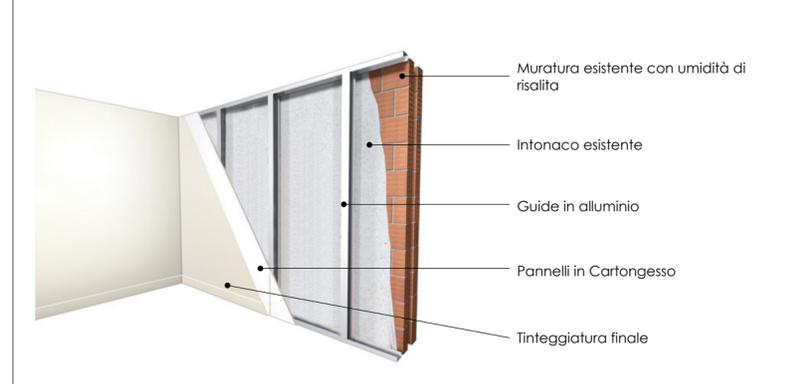


**PROSPETTO SU VIA GRASSI**

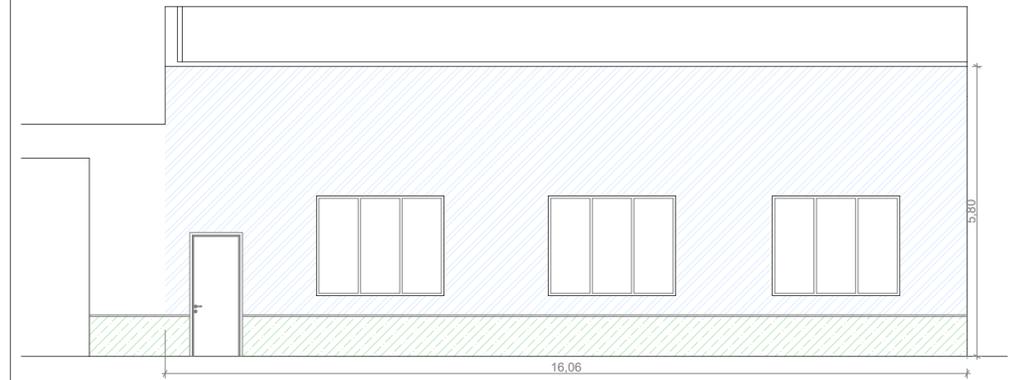


**PROSPETTO 1 SU PIAZZA SALVO D'ACQUISTO**



**PROSPETTO 2 SU PIAZZA SALVO D'ACQUISTO**

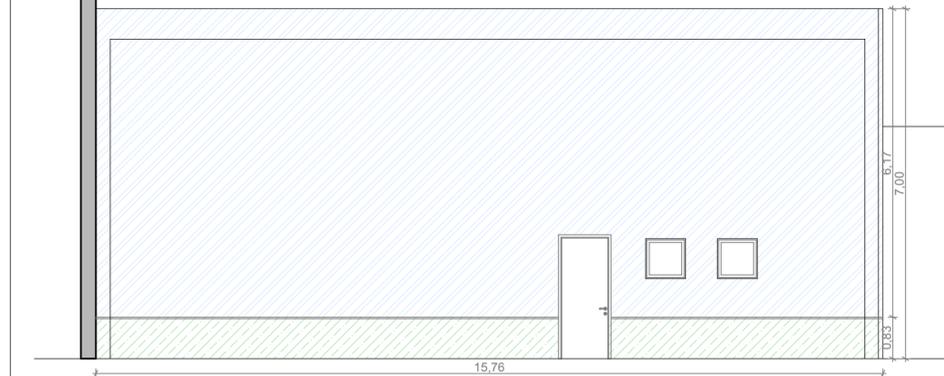

**SEZIONE A-A1**

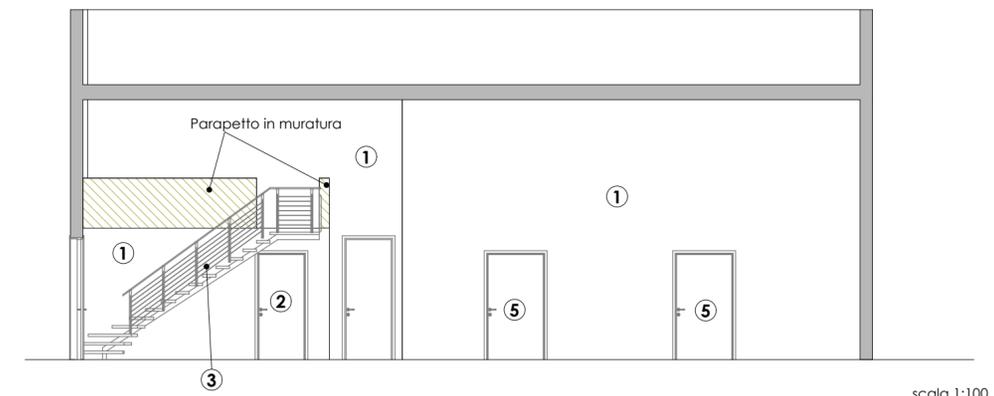

scala 1:100