

COMUNE DI SAN DONACI
PROVINCIA DI BRINDISI

PROGETTO ESECUTIVO:

DI RISTRUTTUZIONE ED ADEGUAMENTO DELLO STABILE
COMUNALE DI VIA G. GRASSI, PER ADIBIRLO A CENTRO
GIOVANILE, NELL'AMBITO DEL PROGRAMMA "BOLLENTI SPIRITI".


TITOLO:
**STATO DI FATTO- PLANIMETRIE- SEZIONI
PROSPETTI.**

IL PROGETTISTA:
DOTT. MICHELE DE FILIPPIS
[Signature]
TAV. N° 2
SCALA : 1:100


VISTO:
IL SINDACO
[Signature]
DATA: MAGGIO 2008


VISTO:
IL DIRIGENTE U.T.C.
[Signature]
PROT. /

PLANIMETRIA DELLO STATO ATTUALE

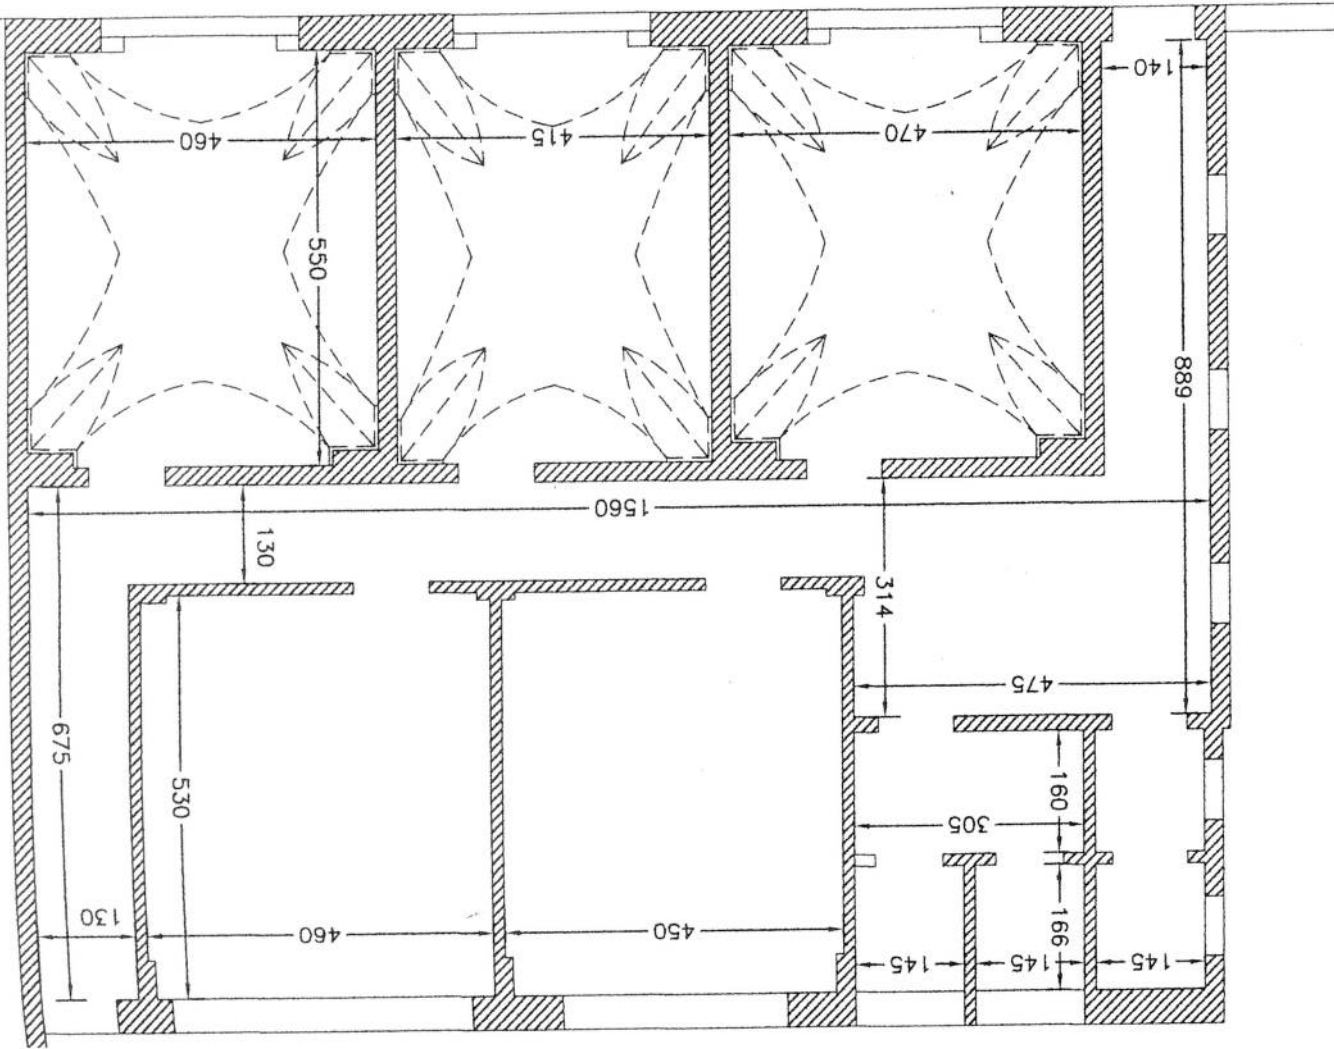


SCHEMA DELLE SEZIONI

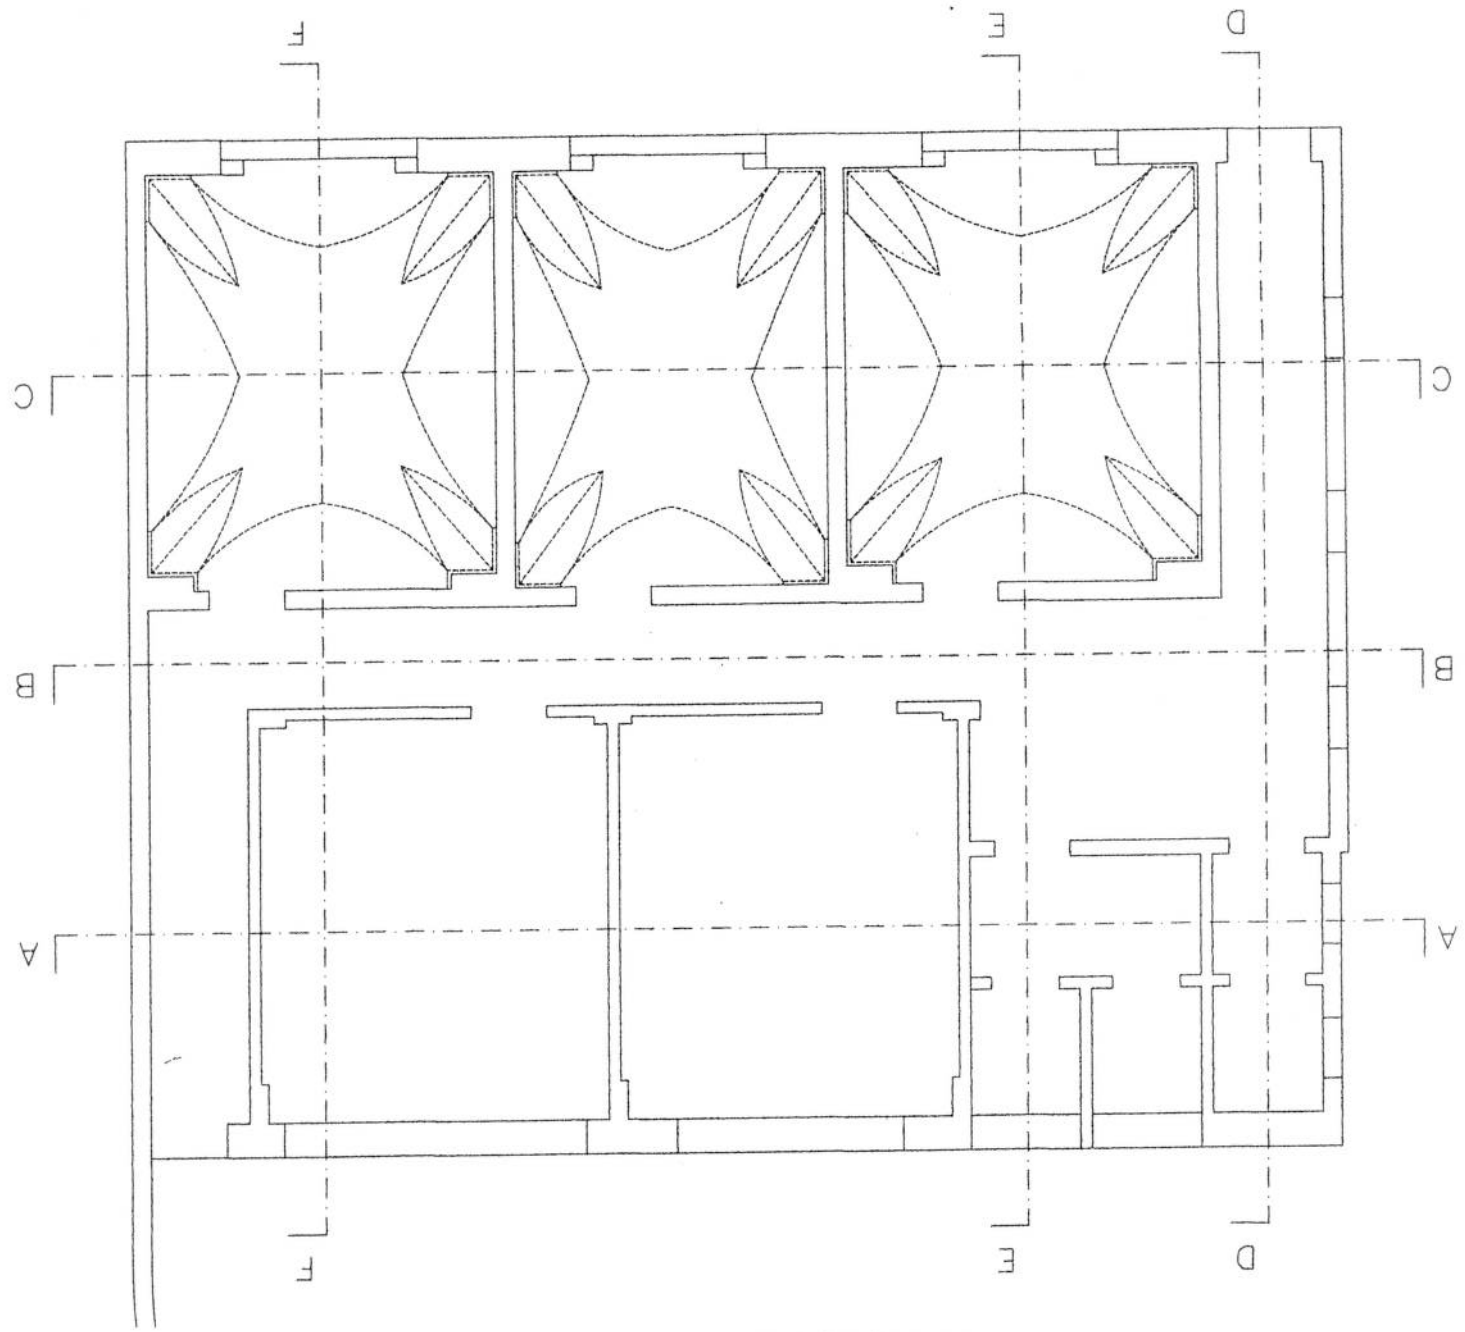


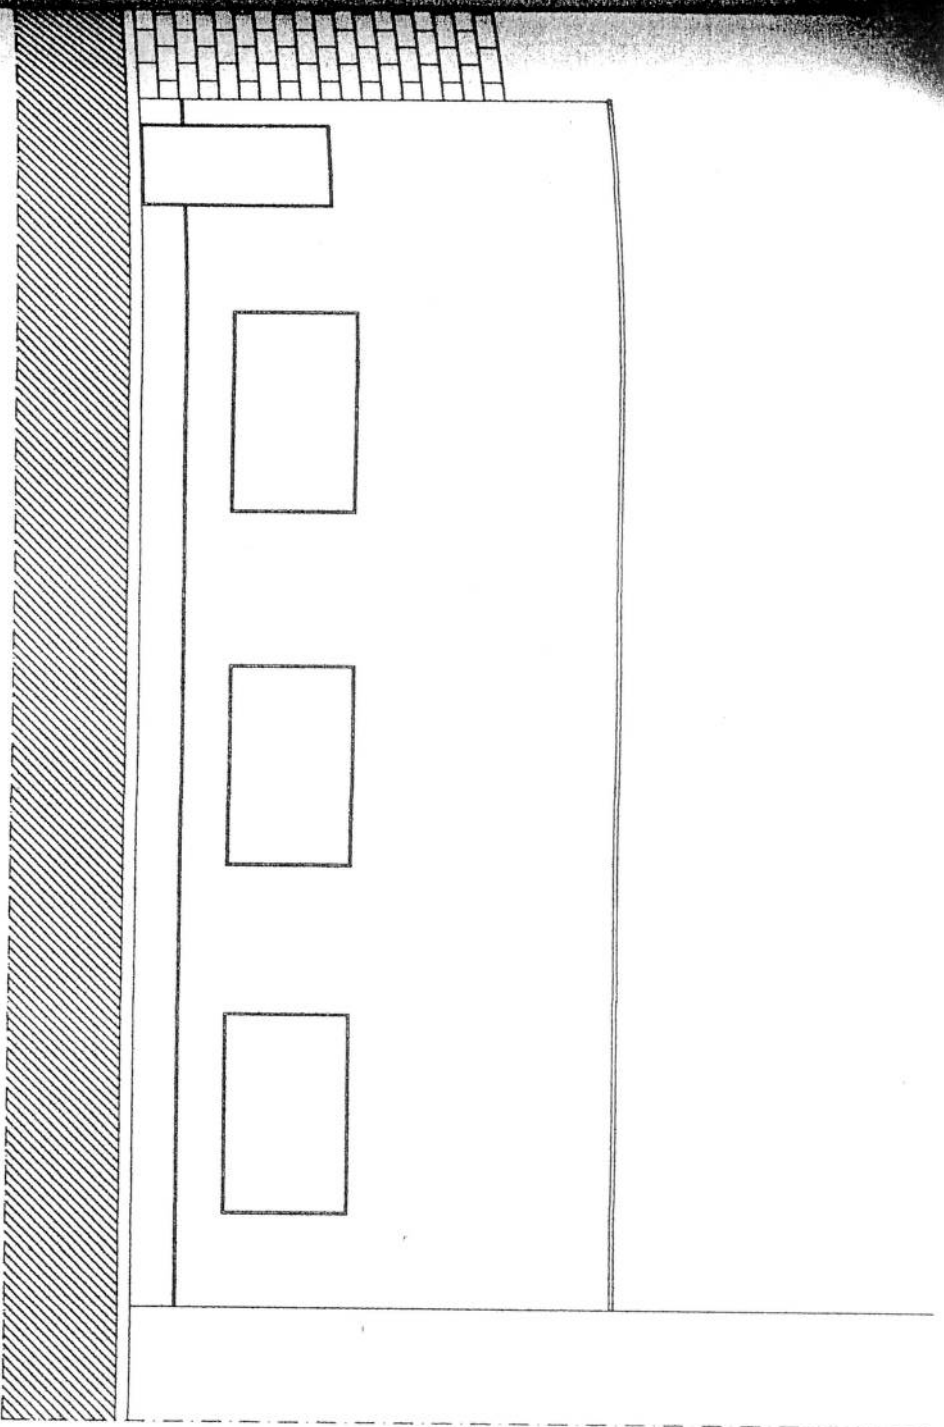


PROSPETTO SU VIA GIUSEPPE GRASSI

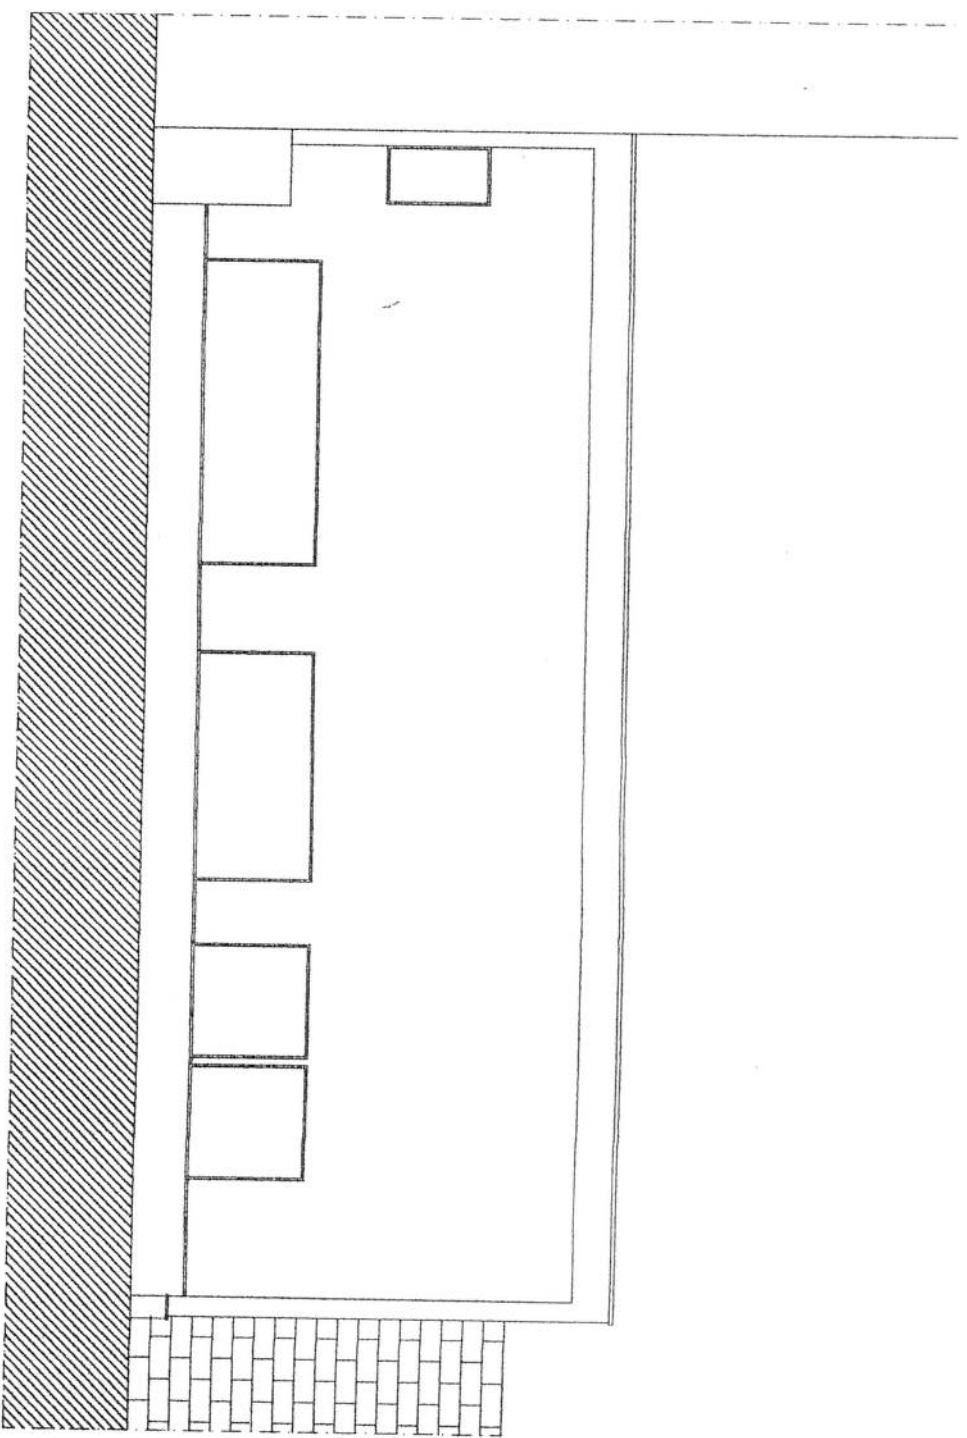

PROSPETTO LATO PIAZZA SALVO D'ACQUISTO

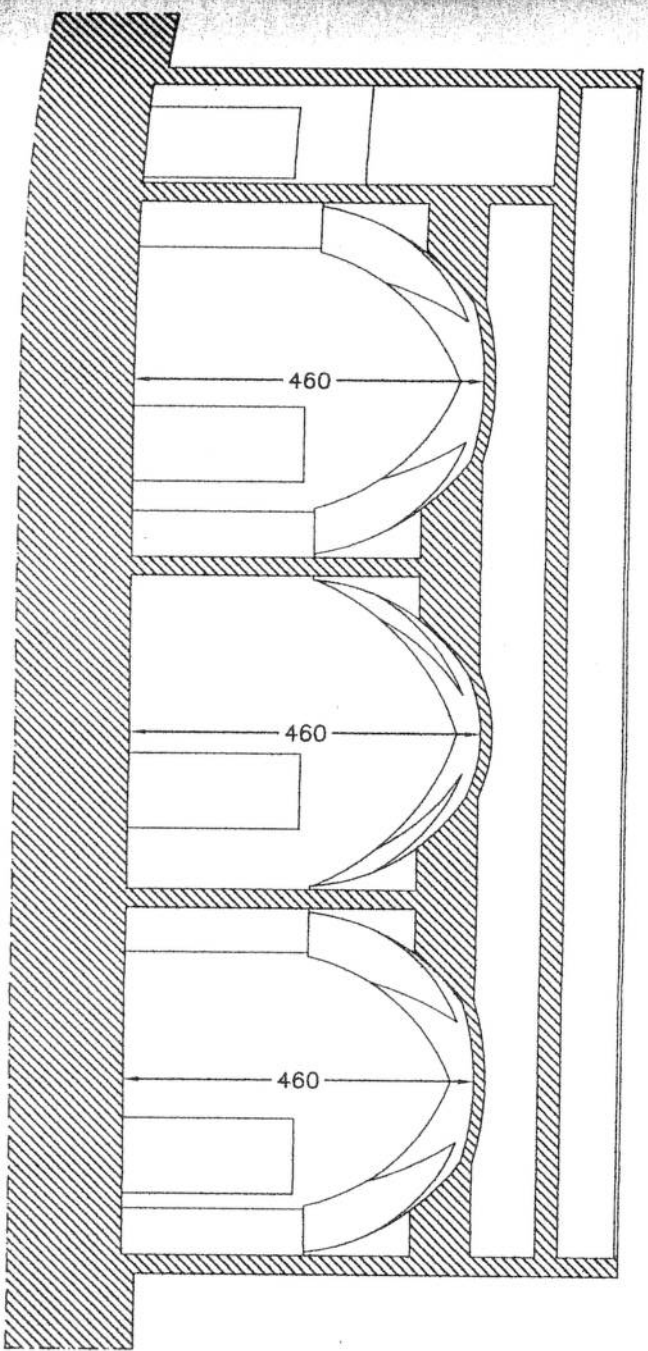


SEZIONE C-C

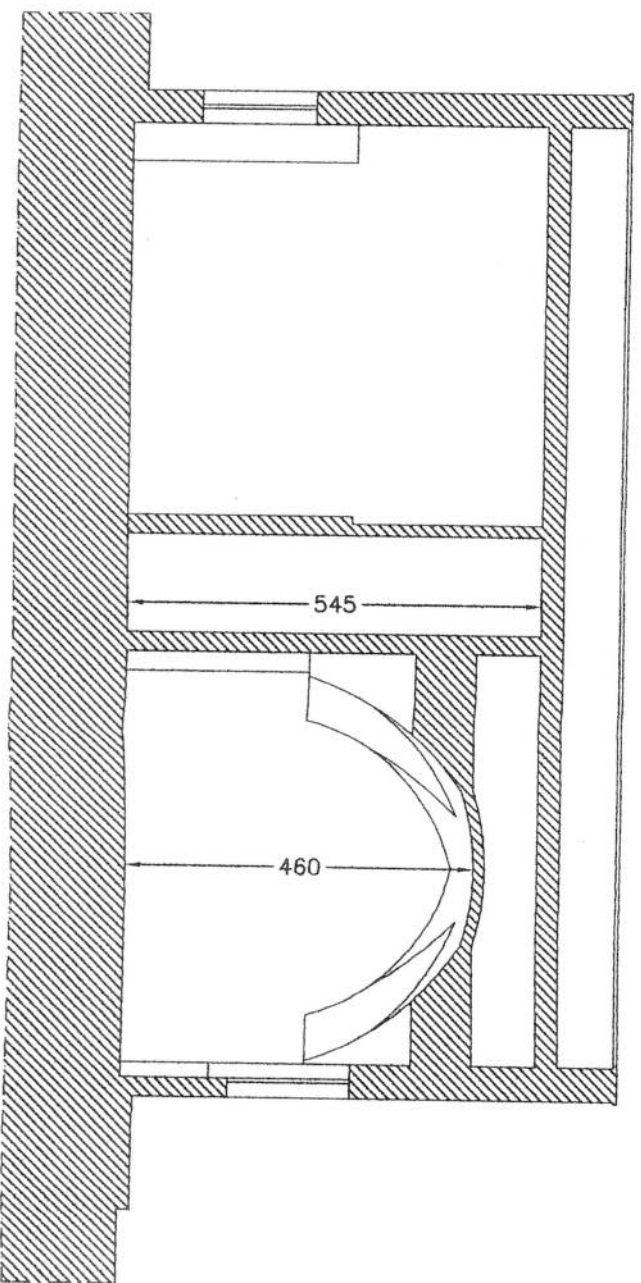


SEZIONE F-F


SEZIONE A-A

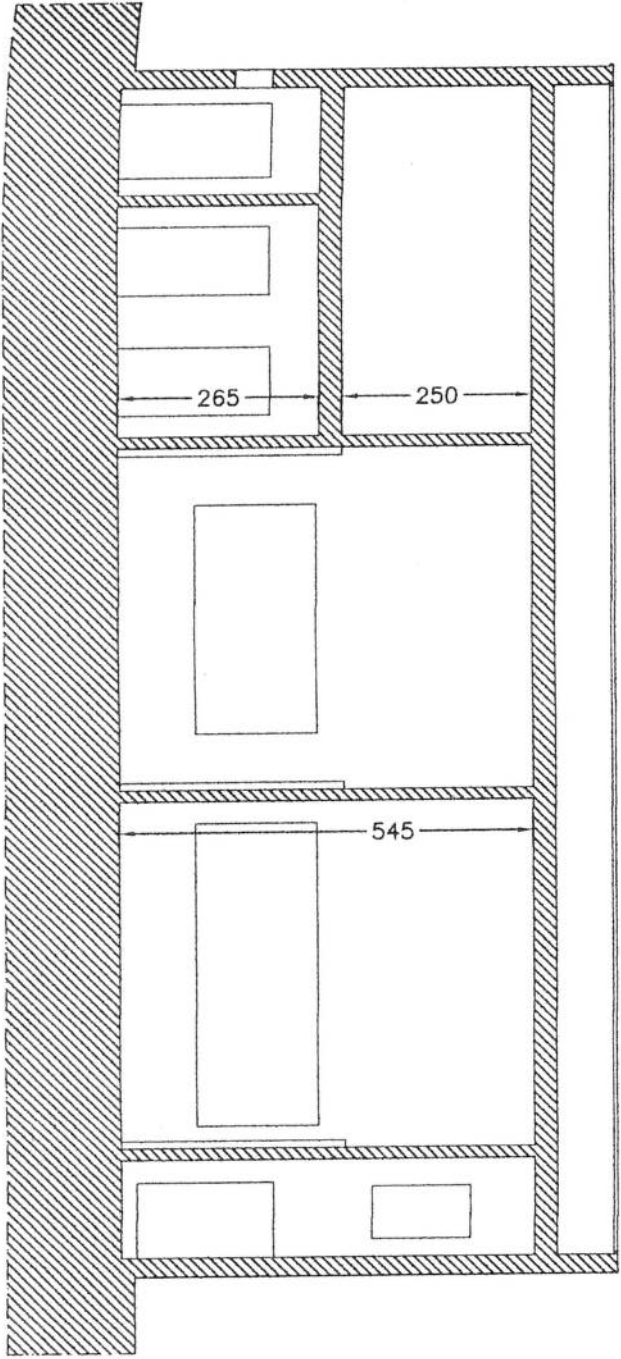


SEZIONE B-B

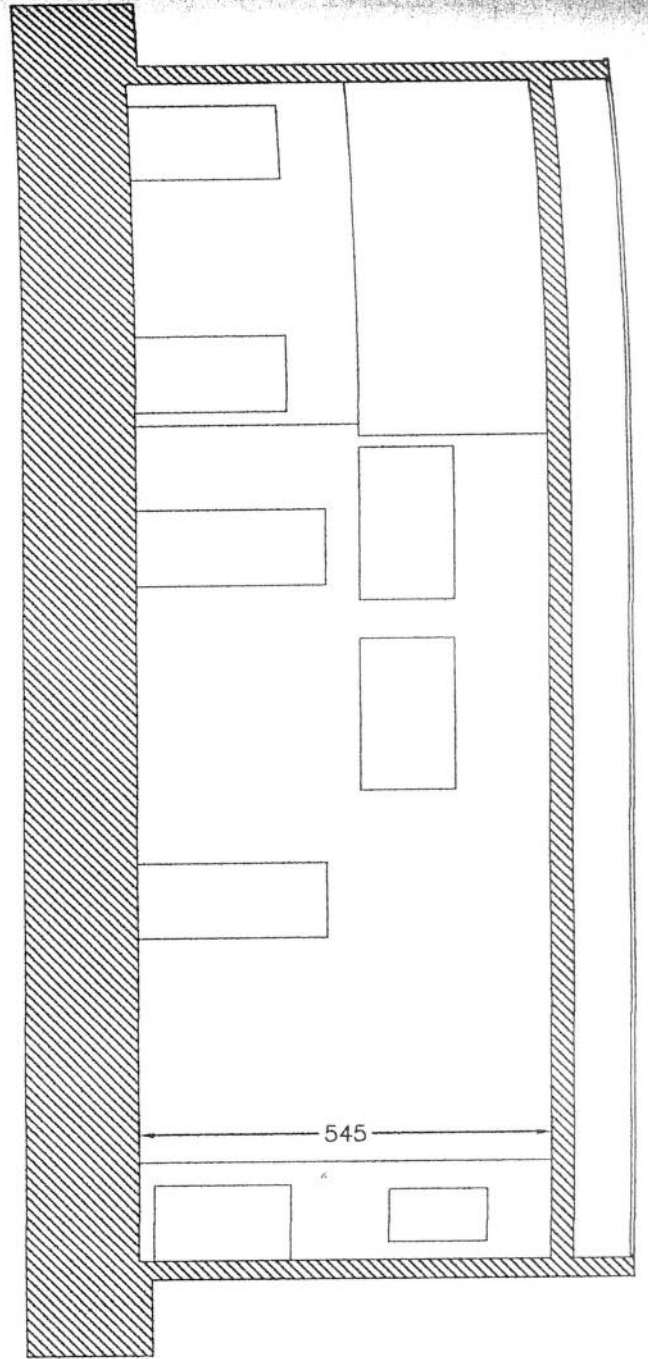


SEZIONE D-D

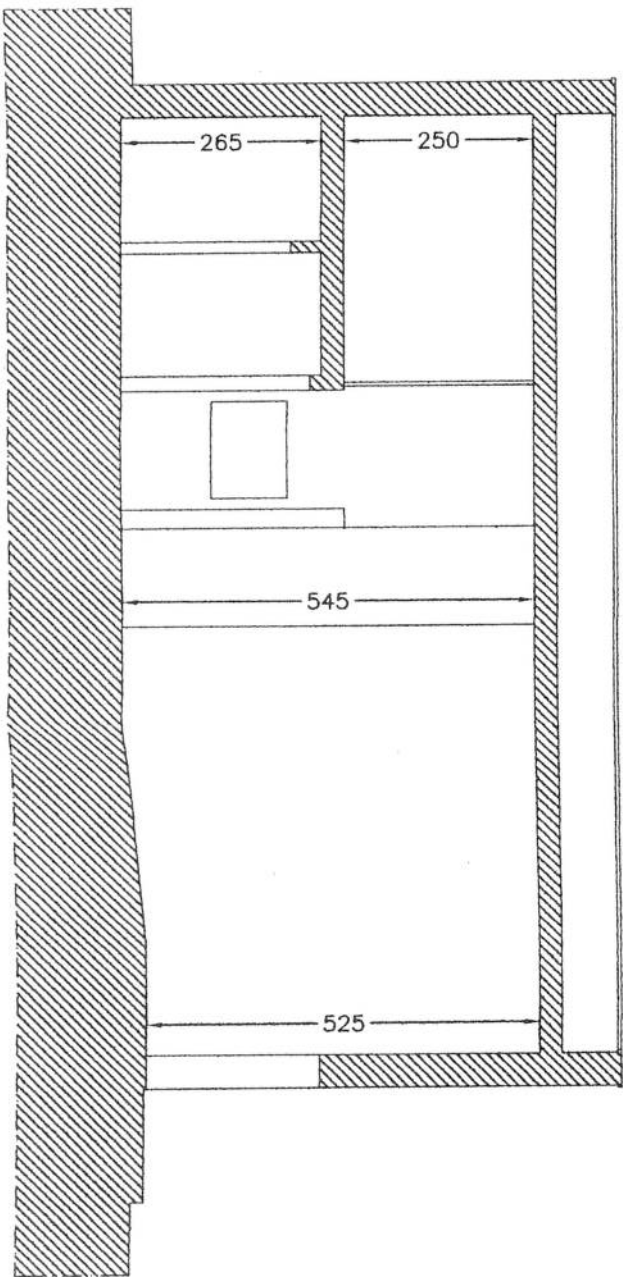

SEZIONE E-E

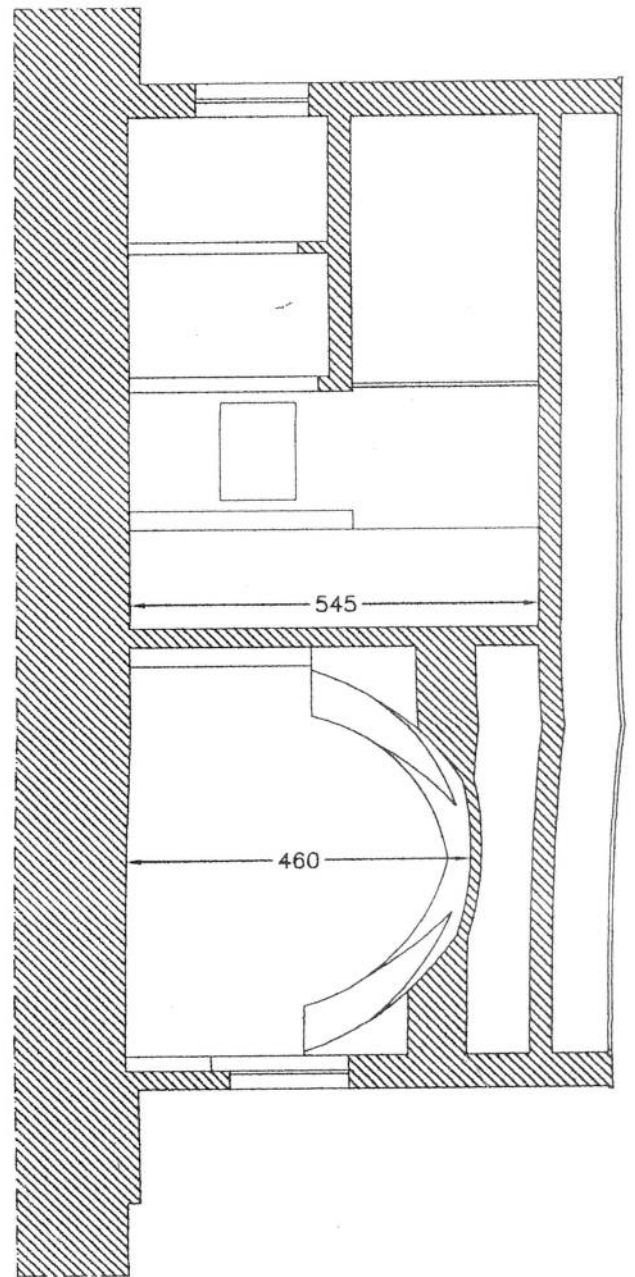

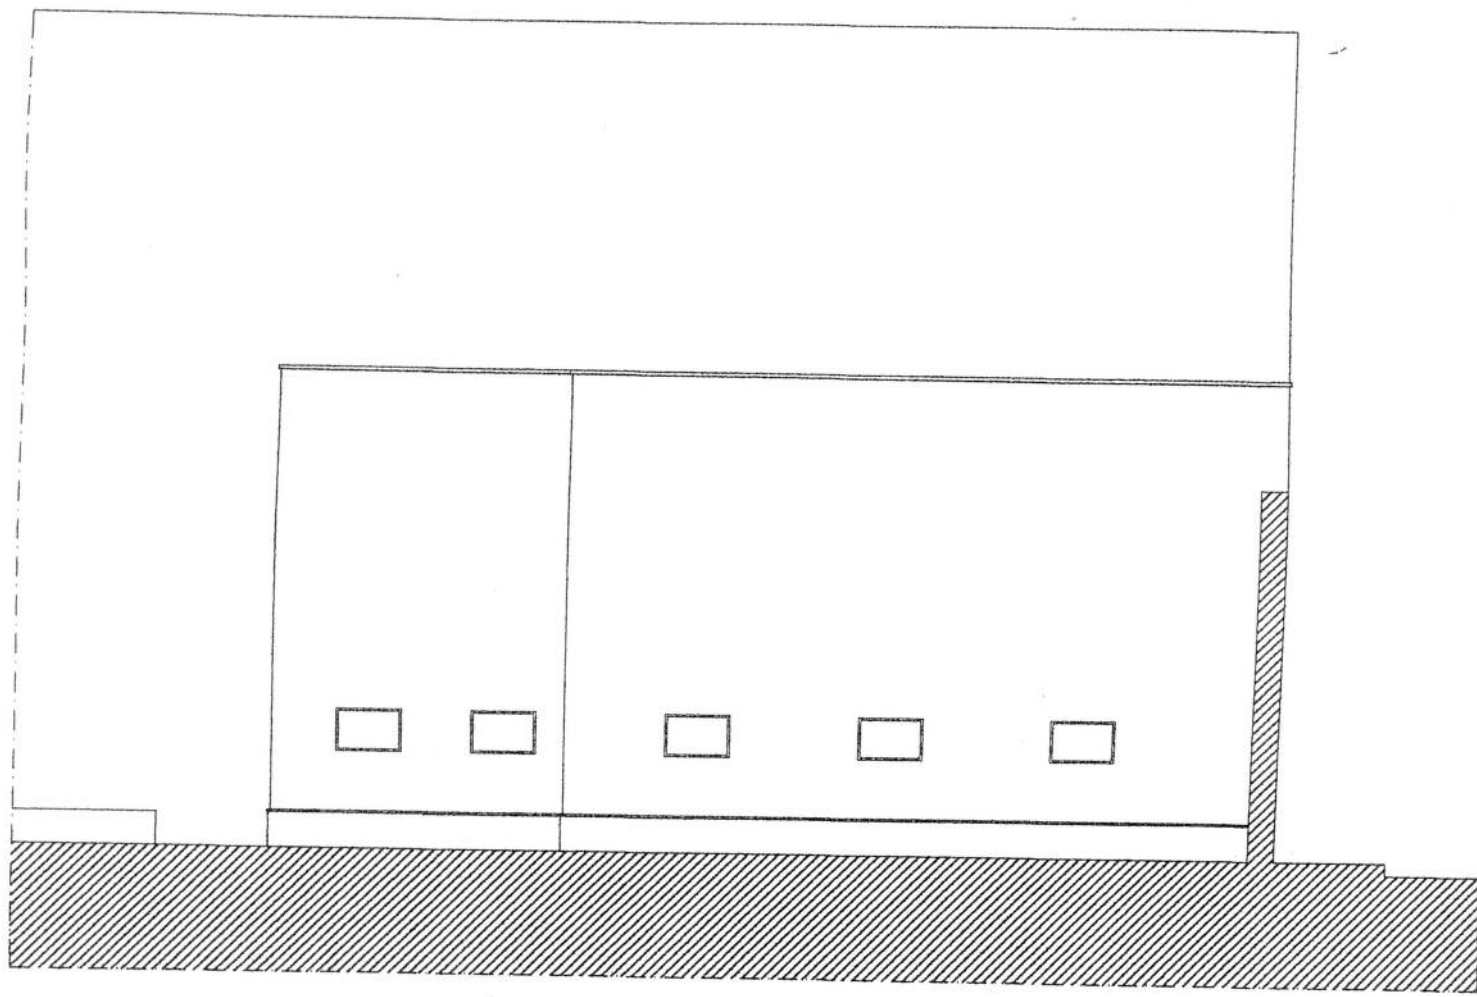

PROSPETTO LATO INGRESSO PIAZZA SALVO D'ACQUISTO