


COMUNE DI SAN DONACI
 PROVINCIA DI BRINDISI

Intervento di naturalizzazione del Bacino artificiale per l'affinamento delle acque di scarico del depuratore comunale con sistema di fitodepurazione

PROGETTO PRELIMINARE

Nome Elaborato: **STATO DI PROGETTO BACINO Impianti**


Num. Tavola: **04**

Committente: Comune di San Donaci


Data: Maggio 2016

Sindaco: Sig. Domenico Fina


Progettista: Ufficio Tecnico Comunale
 Ing. Arcangelo ARNESANO

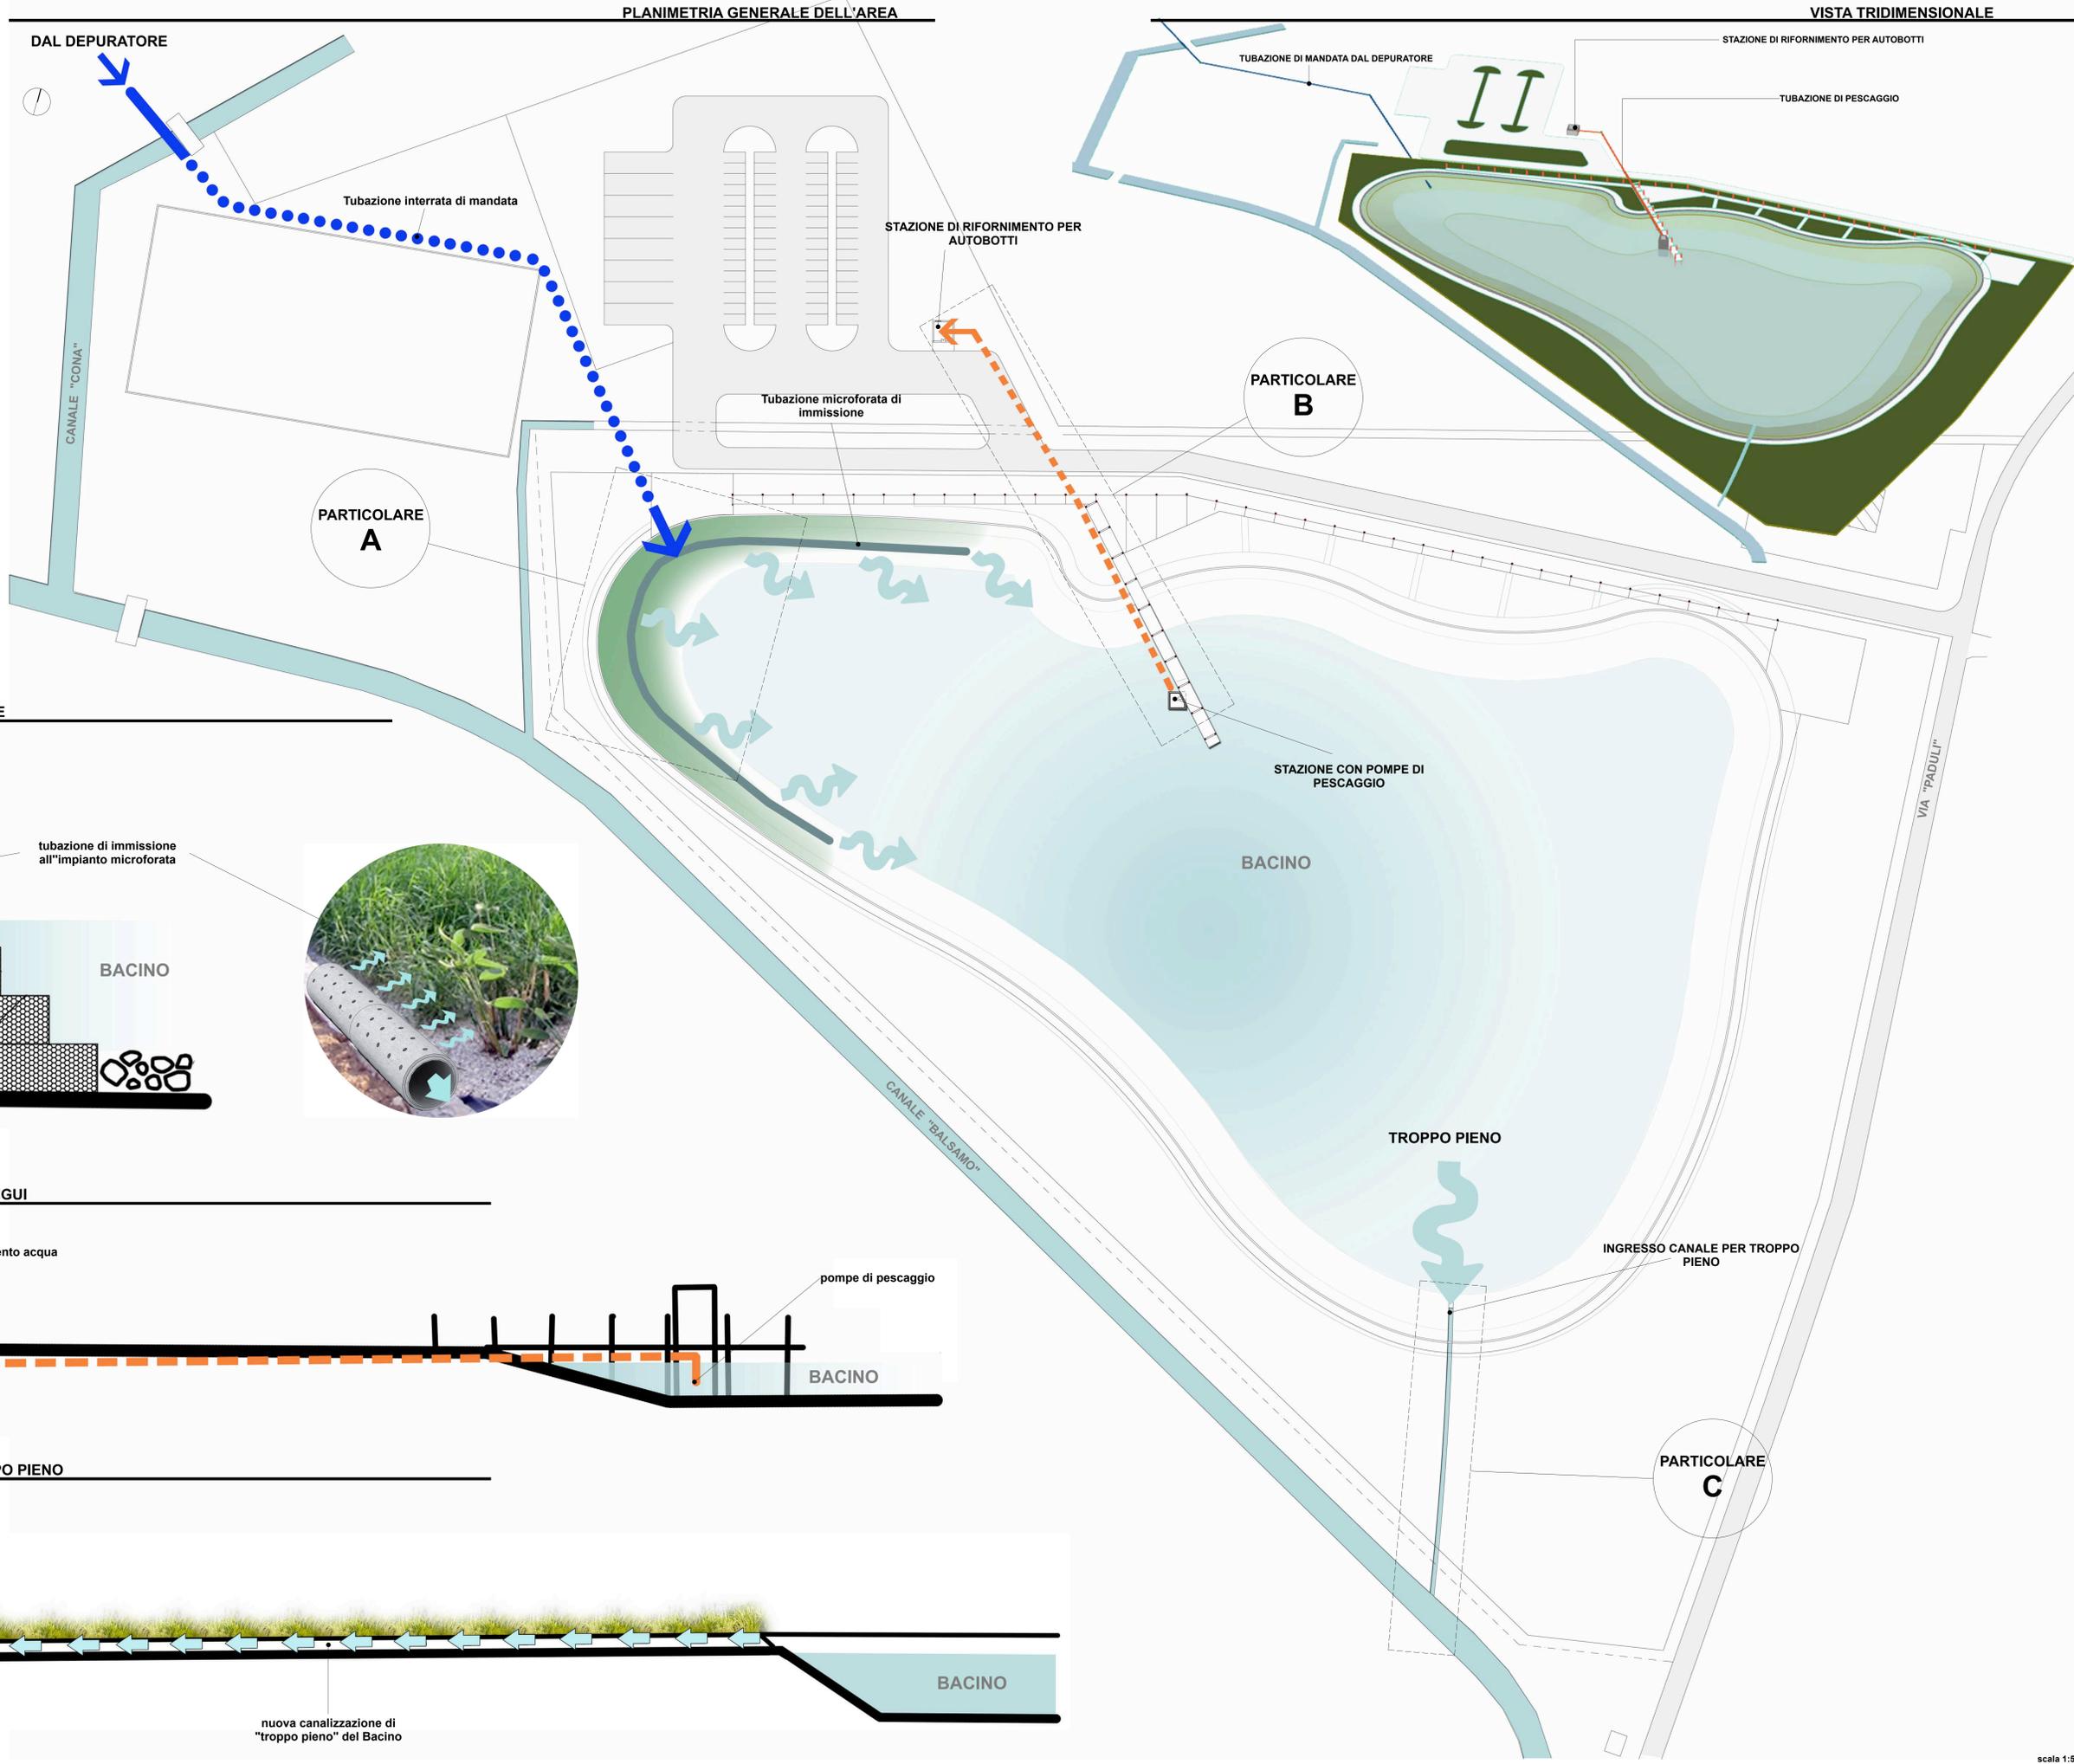

A - SISTEMA DI INGRESSO AL BACINO | FITODEPURAZIONE

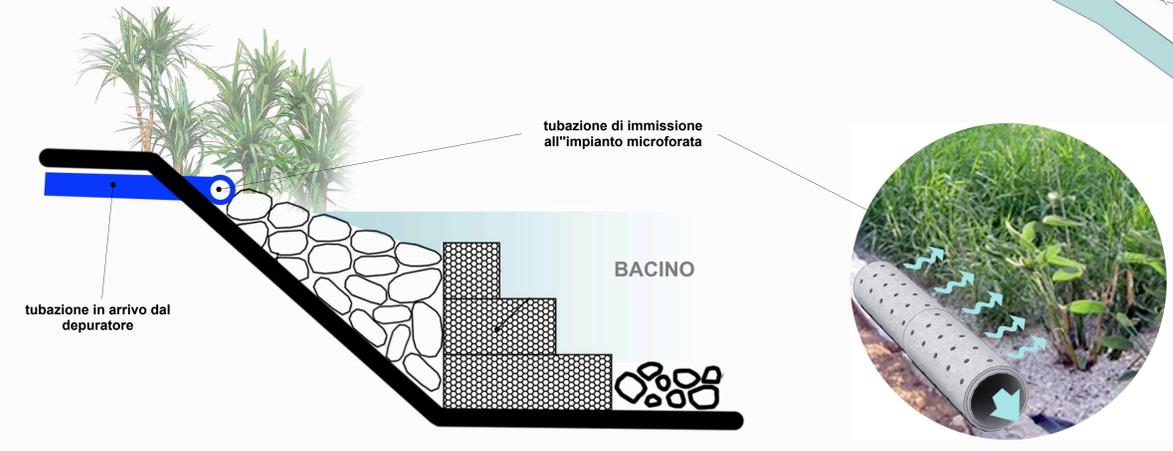

B - SISTEMA DI DISTRIBUZIONE DELL'ACQUA A SCOPI IRRIGUI

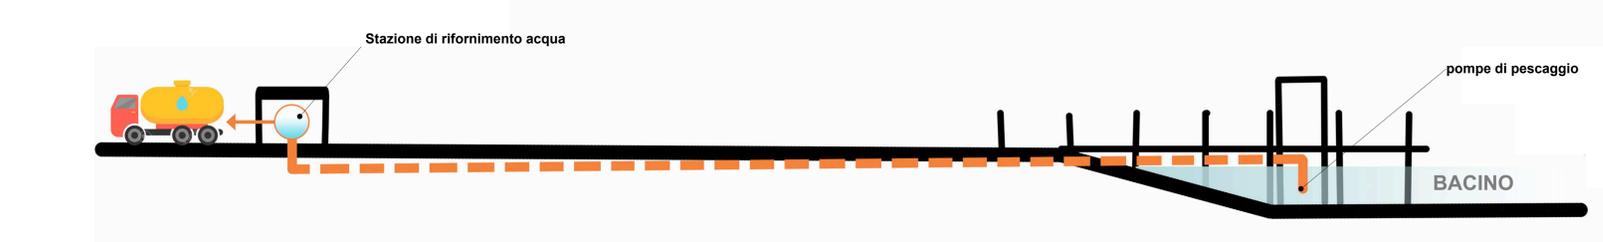

C - SISTEMA DI USCITA DELL'ACQUA DAL BACINO | TROPPO PIENO

