



COMUNE DI SAN DONACI
PROVINCIA DI BRINDISI



Intervento di riqualificazione dell' immobile destinato a "Laboratorio Urbano Giovanile" di via Grassi

PO Puglia 2014/2020 Asse IX-Azione 9.14

PROGETTO DEFINITIVO



Nome Elaborato	Num. Tavola
STATO DI PROGETTO SISTEMAZIONE DELL'AREA PERTINENZIALE ESTERNA	07
Committente : Comune di San Donaci	Data Maggio 2016

Sindaco :
Sig. Domenico Fina


Progettista : **Ufficio Tecnico Comunale**
ing. Arcangelo ARNESANO

LEGENDA

 PERTINENZE ESTERNE DEL LABORATORIO URBANO

 PAVIMENTAZIONE IN CLS AUTOBLOCCANTI

ILLUMINAZIONE ESTERNA DELL'CON TECNOLOGIA "LED" - Planimetra generale dell'area esterna

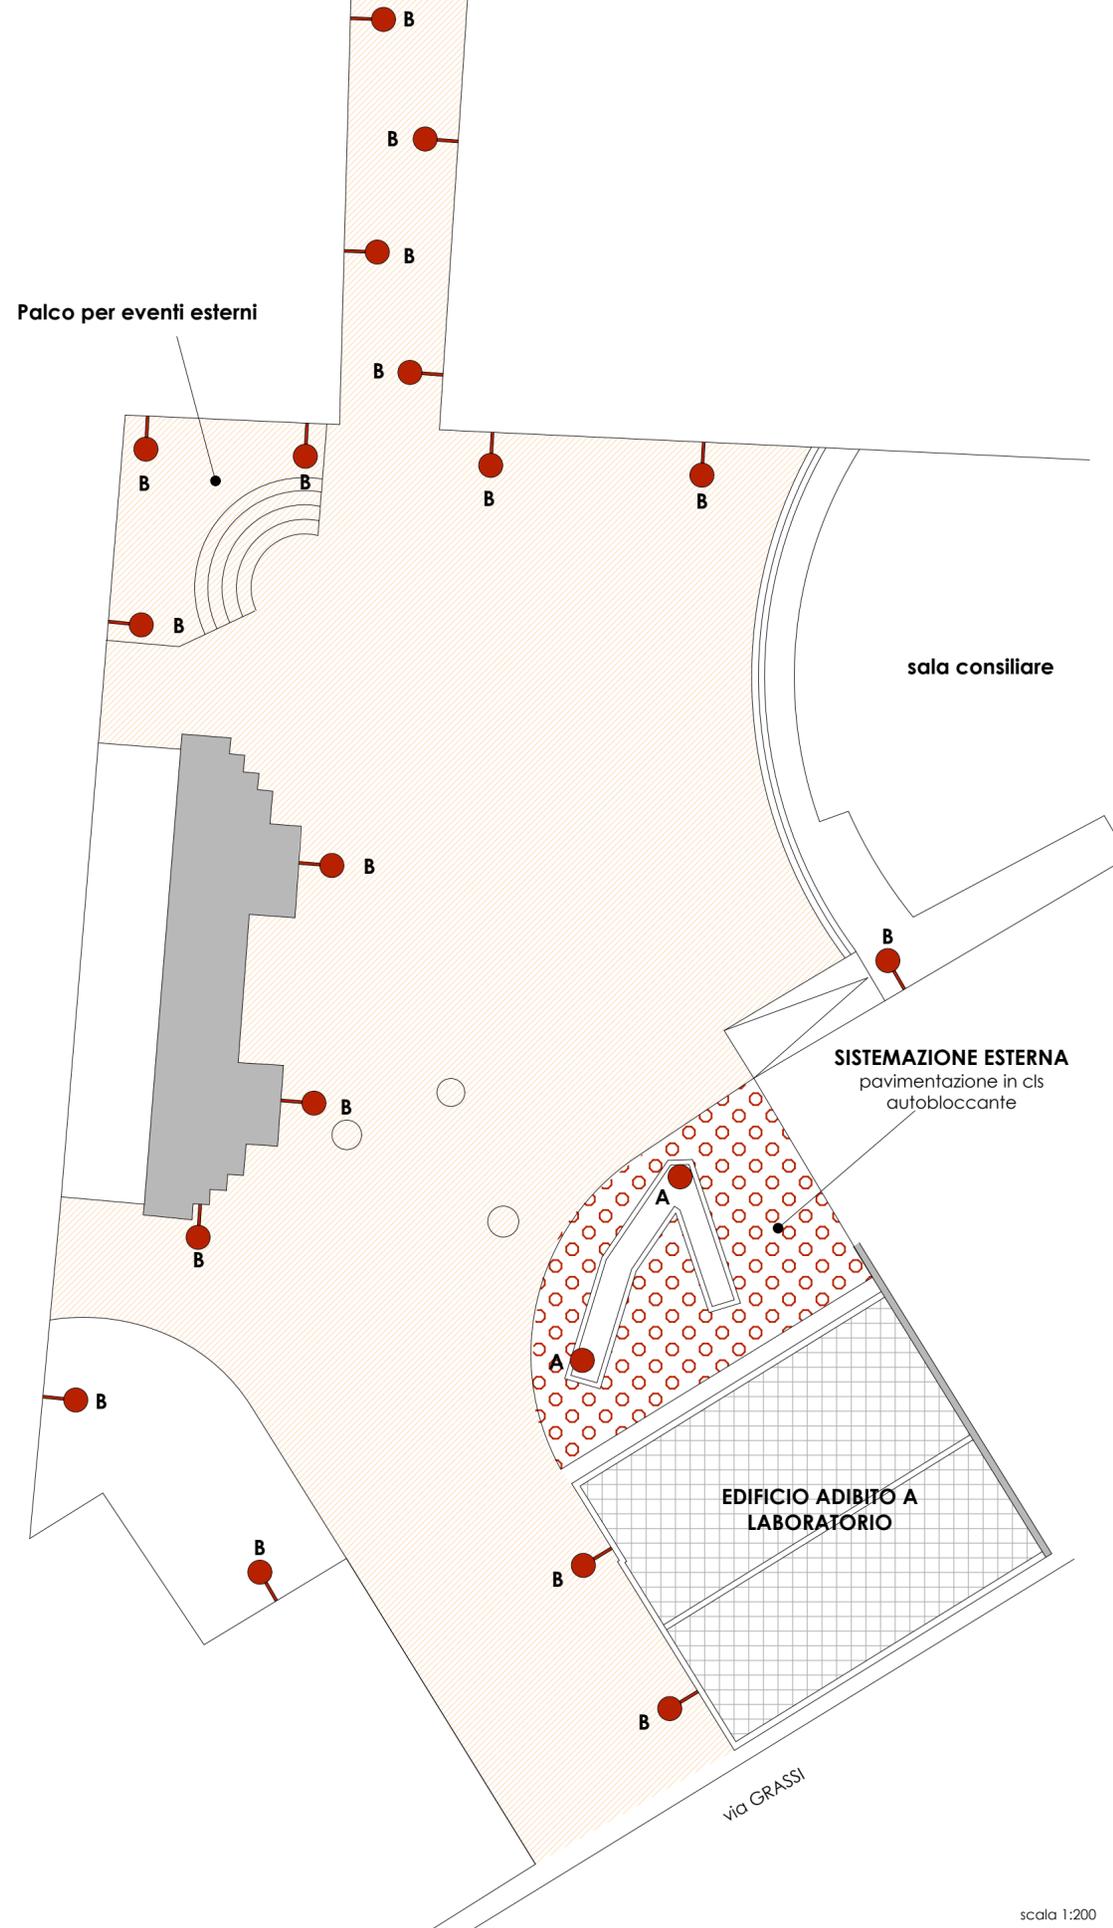

TIPOLOGIA DEI CORPI ILLUMINANTI



- A Nuovi corpi illuminanti a tecnologia Led da 50 W su palo metallico
- B Nuovi corpi illuminanti a tecnologia Led da 50 W su mensola

IMMAGINI SISTEMAZIONE ESTERNA



scala 1:200