



COMUNE DI SAN DONACI
PROVINCIA DI BRINDISI



Intervento di riqualificazione dell' immobile destinato a "Laboratorio
Urbano Giovanile" di via Grassi


PO Puglia 2014/2020 Asse IX-Azione 9.14

PROGETTO DEFINITIVO




Nome Elaborato	Num. Tavola
STATO DI PROGETTO: ARCHITETTONICO pianta piano terra, prospetti e sezioni	04
Committente :	Data
Comune di San Donaci	Maggio 2016
Sindaco :	
Sig. Domenico Fina	
Progettista :	
Ufficio Tecnico Comunale ing. Arcangelo ARNESANO	


PIANTA PIANO TERRA

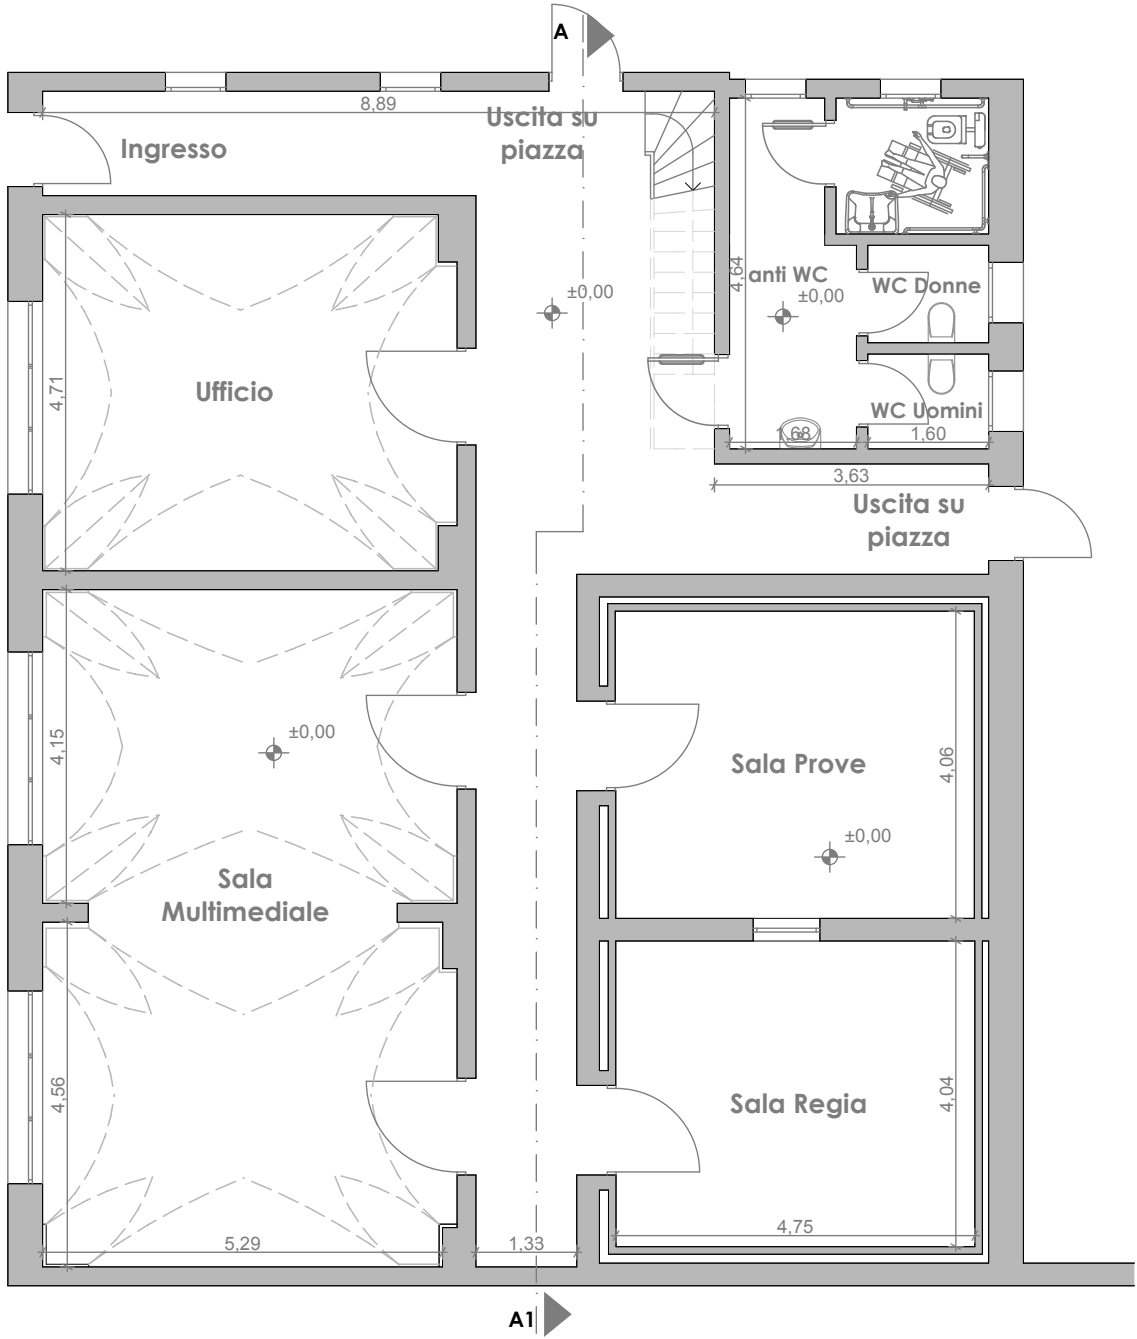


STRALCIO PIANA PIANO SOPPALCATO

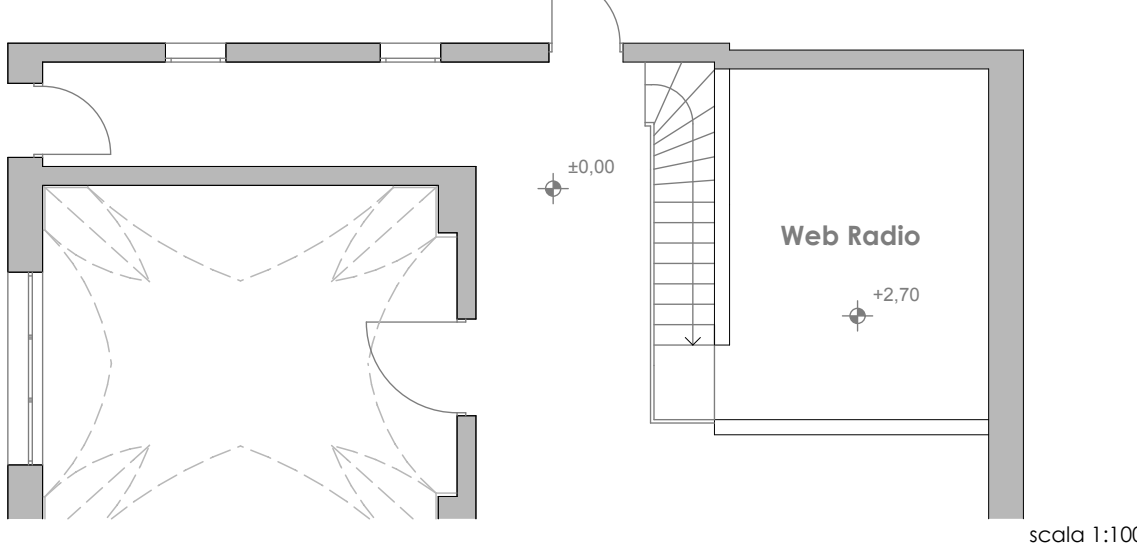


PROSPETTO SU VIA GRASSI

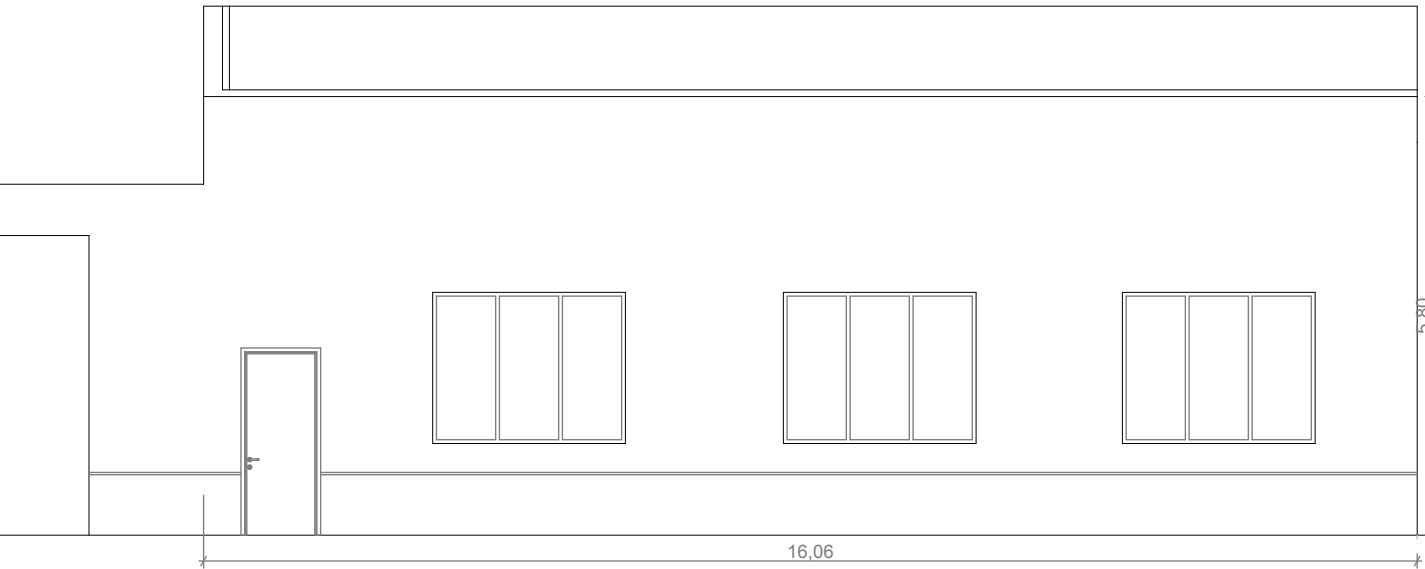


PROSPETTO 1 SU PIAZZA SALVO D'ACQUISTO

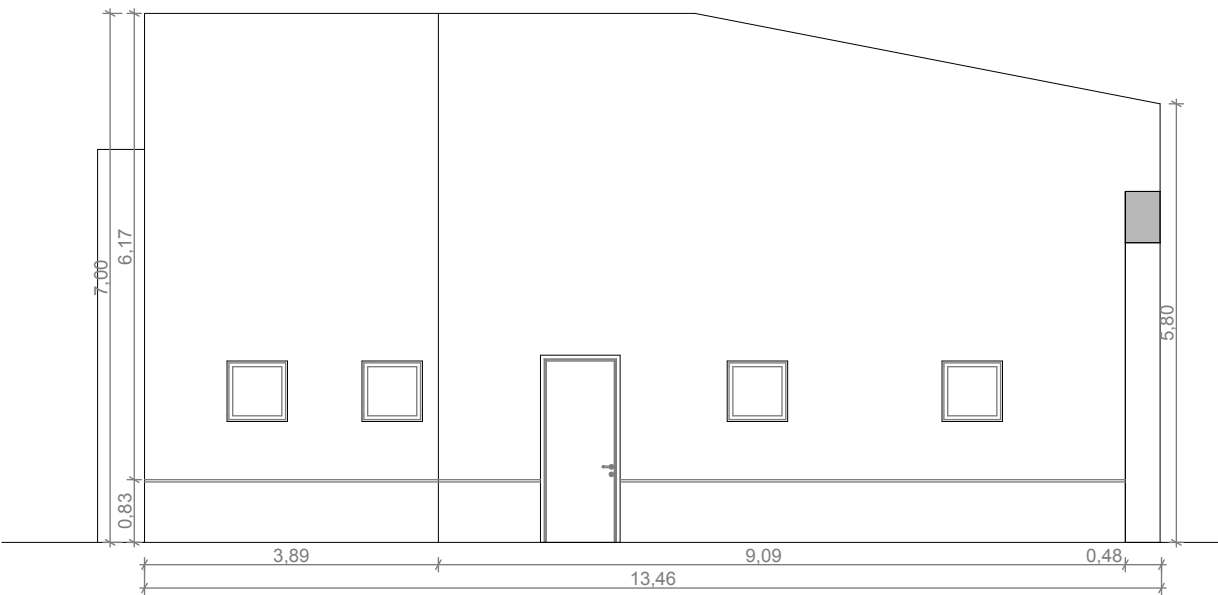

PROSPETTO 2 SU PIAZZA SALVO D'ACQUISTO

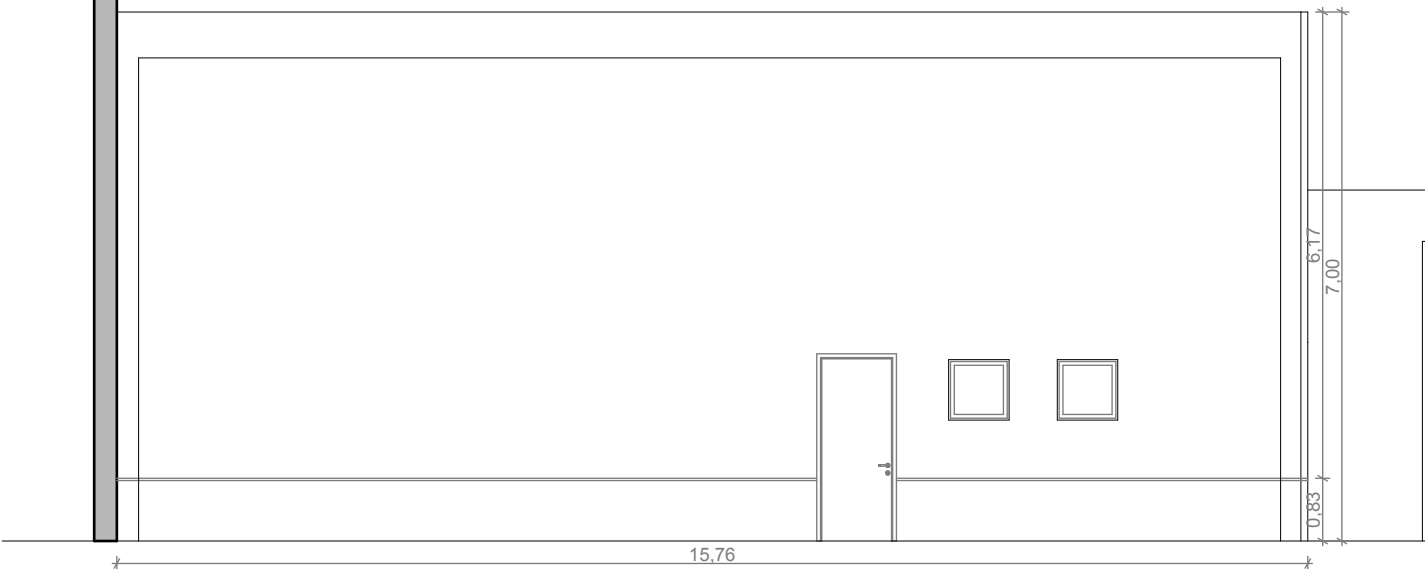

SEZIONE A-A1

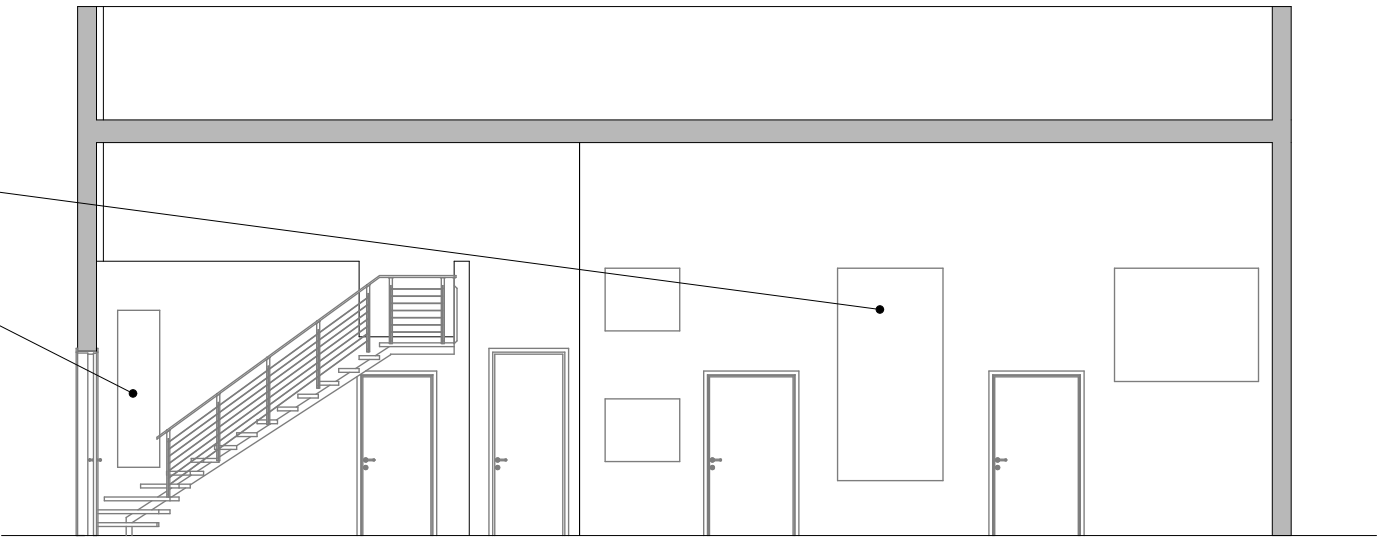

RENDER PROGETTUALI



Vista Corridoio principale



Vista Soppalco "Web Radio"

Nicchie in cartongesso per alloggiamento stampe