



COMUNE DI SAN DONACI

PROVINCIA DI BRINDISI

72025 P.zza FAGGIANO – P.I. 01432100749 – C.F. 80001990748 – Tel 0831631205 Fax 0831631212
UFFICIO TECNICO – III° SETTORE – LAVORI PUBBLICI

RECUPERO E RIGENERAZIONE CANALI NATURALI VOLTI ALLA MITIGAZIONE DEL DISSESTO IDROLOGICO

PROGETTO DI FATTIBILITÀ

TAVOLA 2

ELABORATO

SCALA:








PARTICOLARI DELLA PLANIMETRIA

DATA: OTTOBRE 2016

PROGETTISTA

UFFICIO TECNICO COMUNALE
DOTT. ING. FRANCESCO PANNA

LEGENDA

-  Canali Esistenti a Cielo Aperto
-  Canali Esistenti Intubati
-  Canali da Ripulire/Ridefinire
-  Canali da Rigenerare e/o recuperare
-  Canali da Realizzare
-  Attraversamenti stradali da Realizzare
-  Inghiottoi da Ripulire/Ridefinire

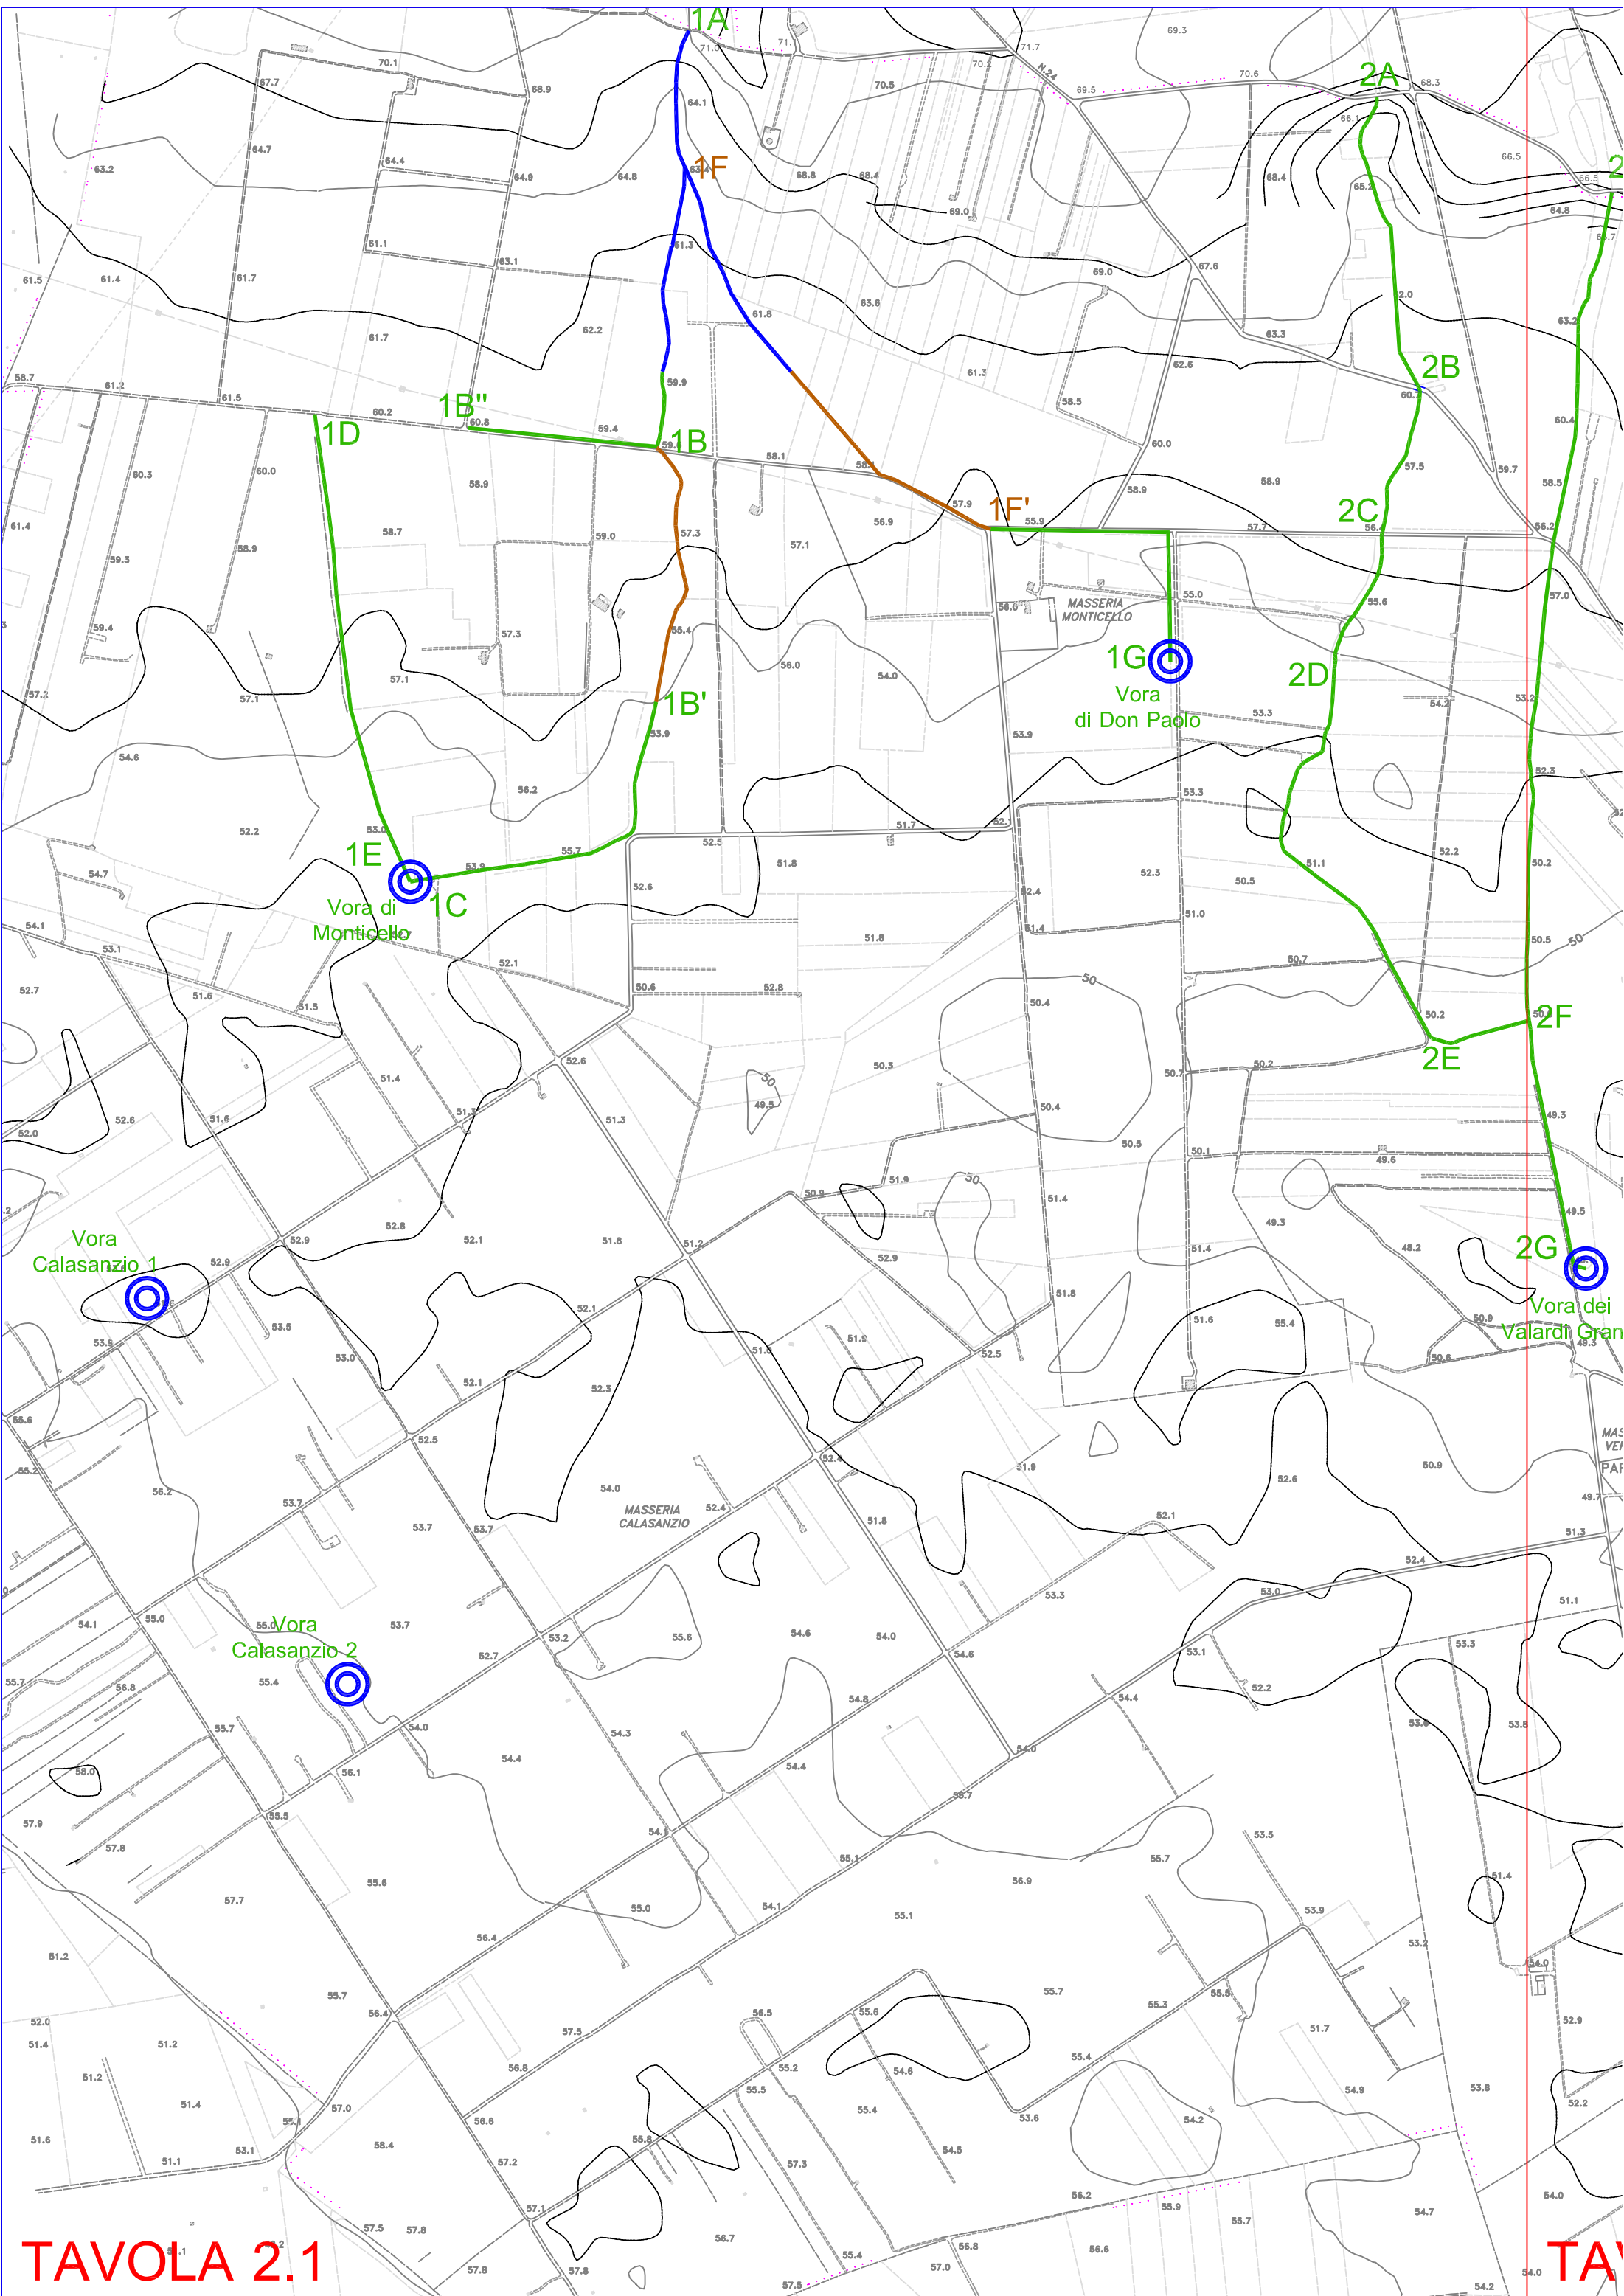


TAVOLA 2.1

TA

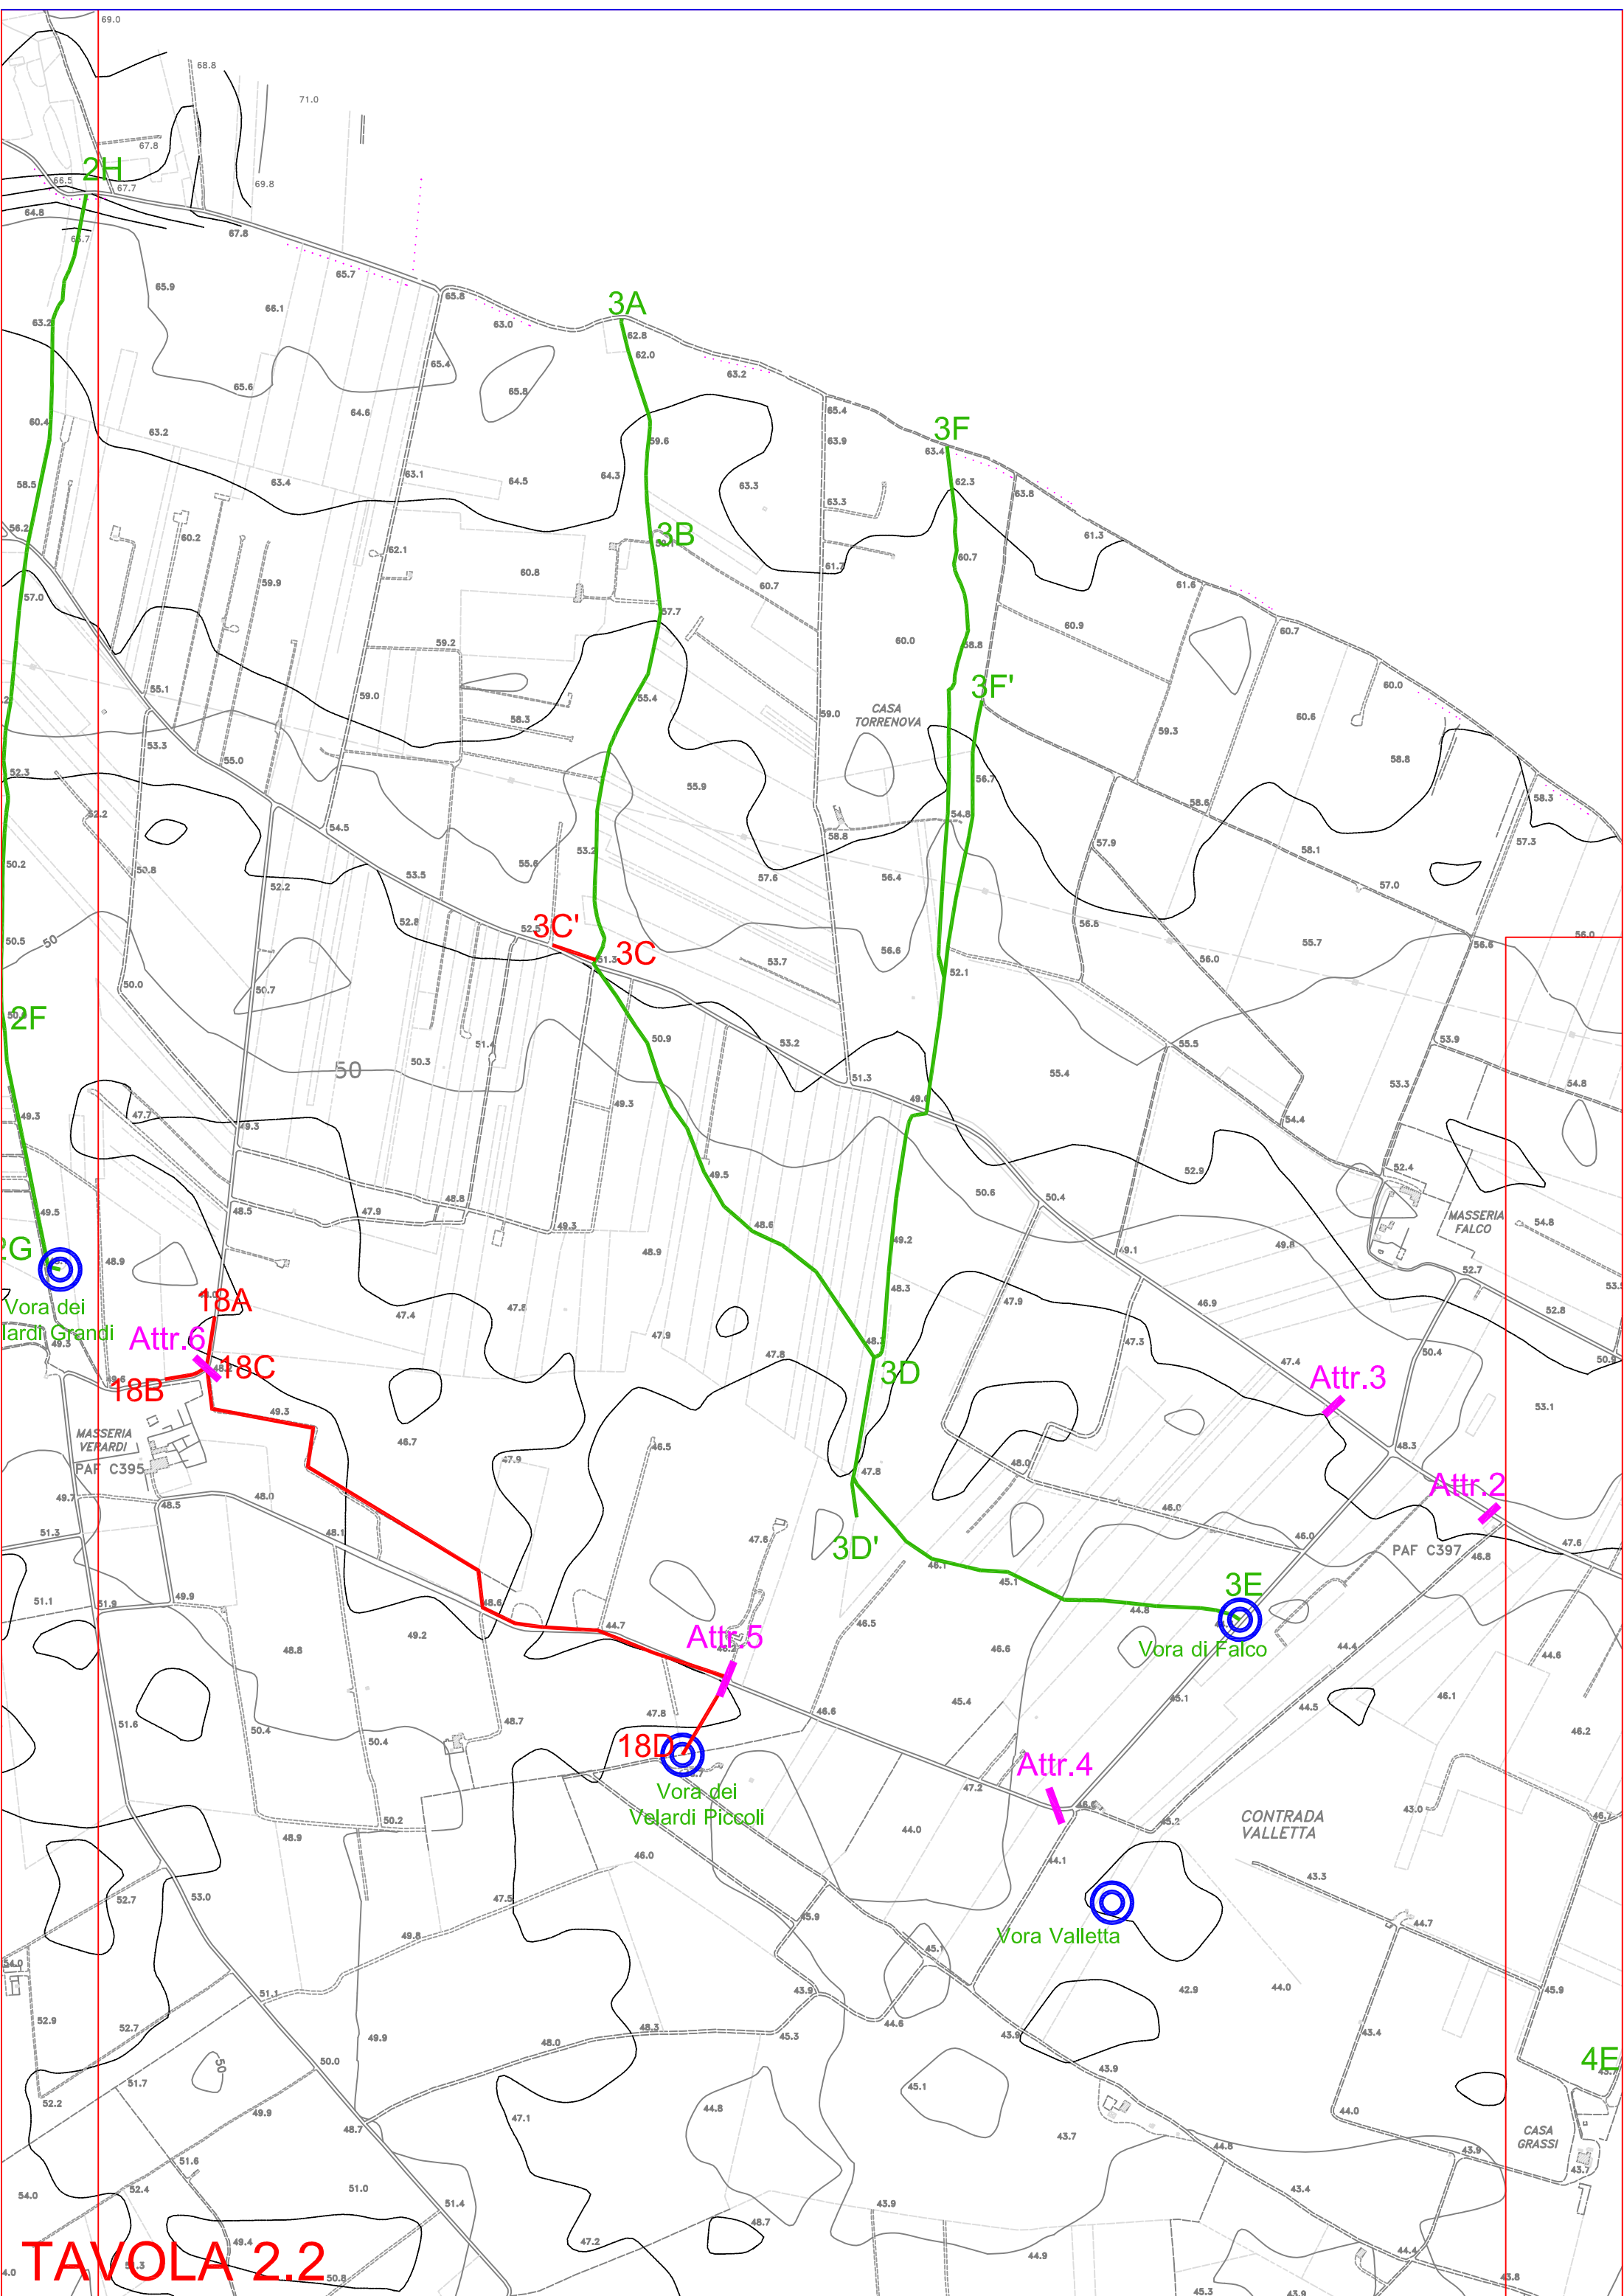


TAVOLA 2.2

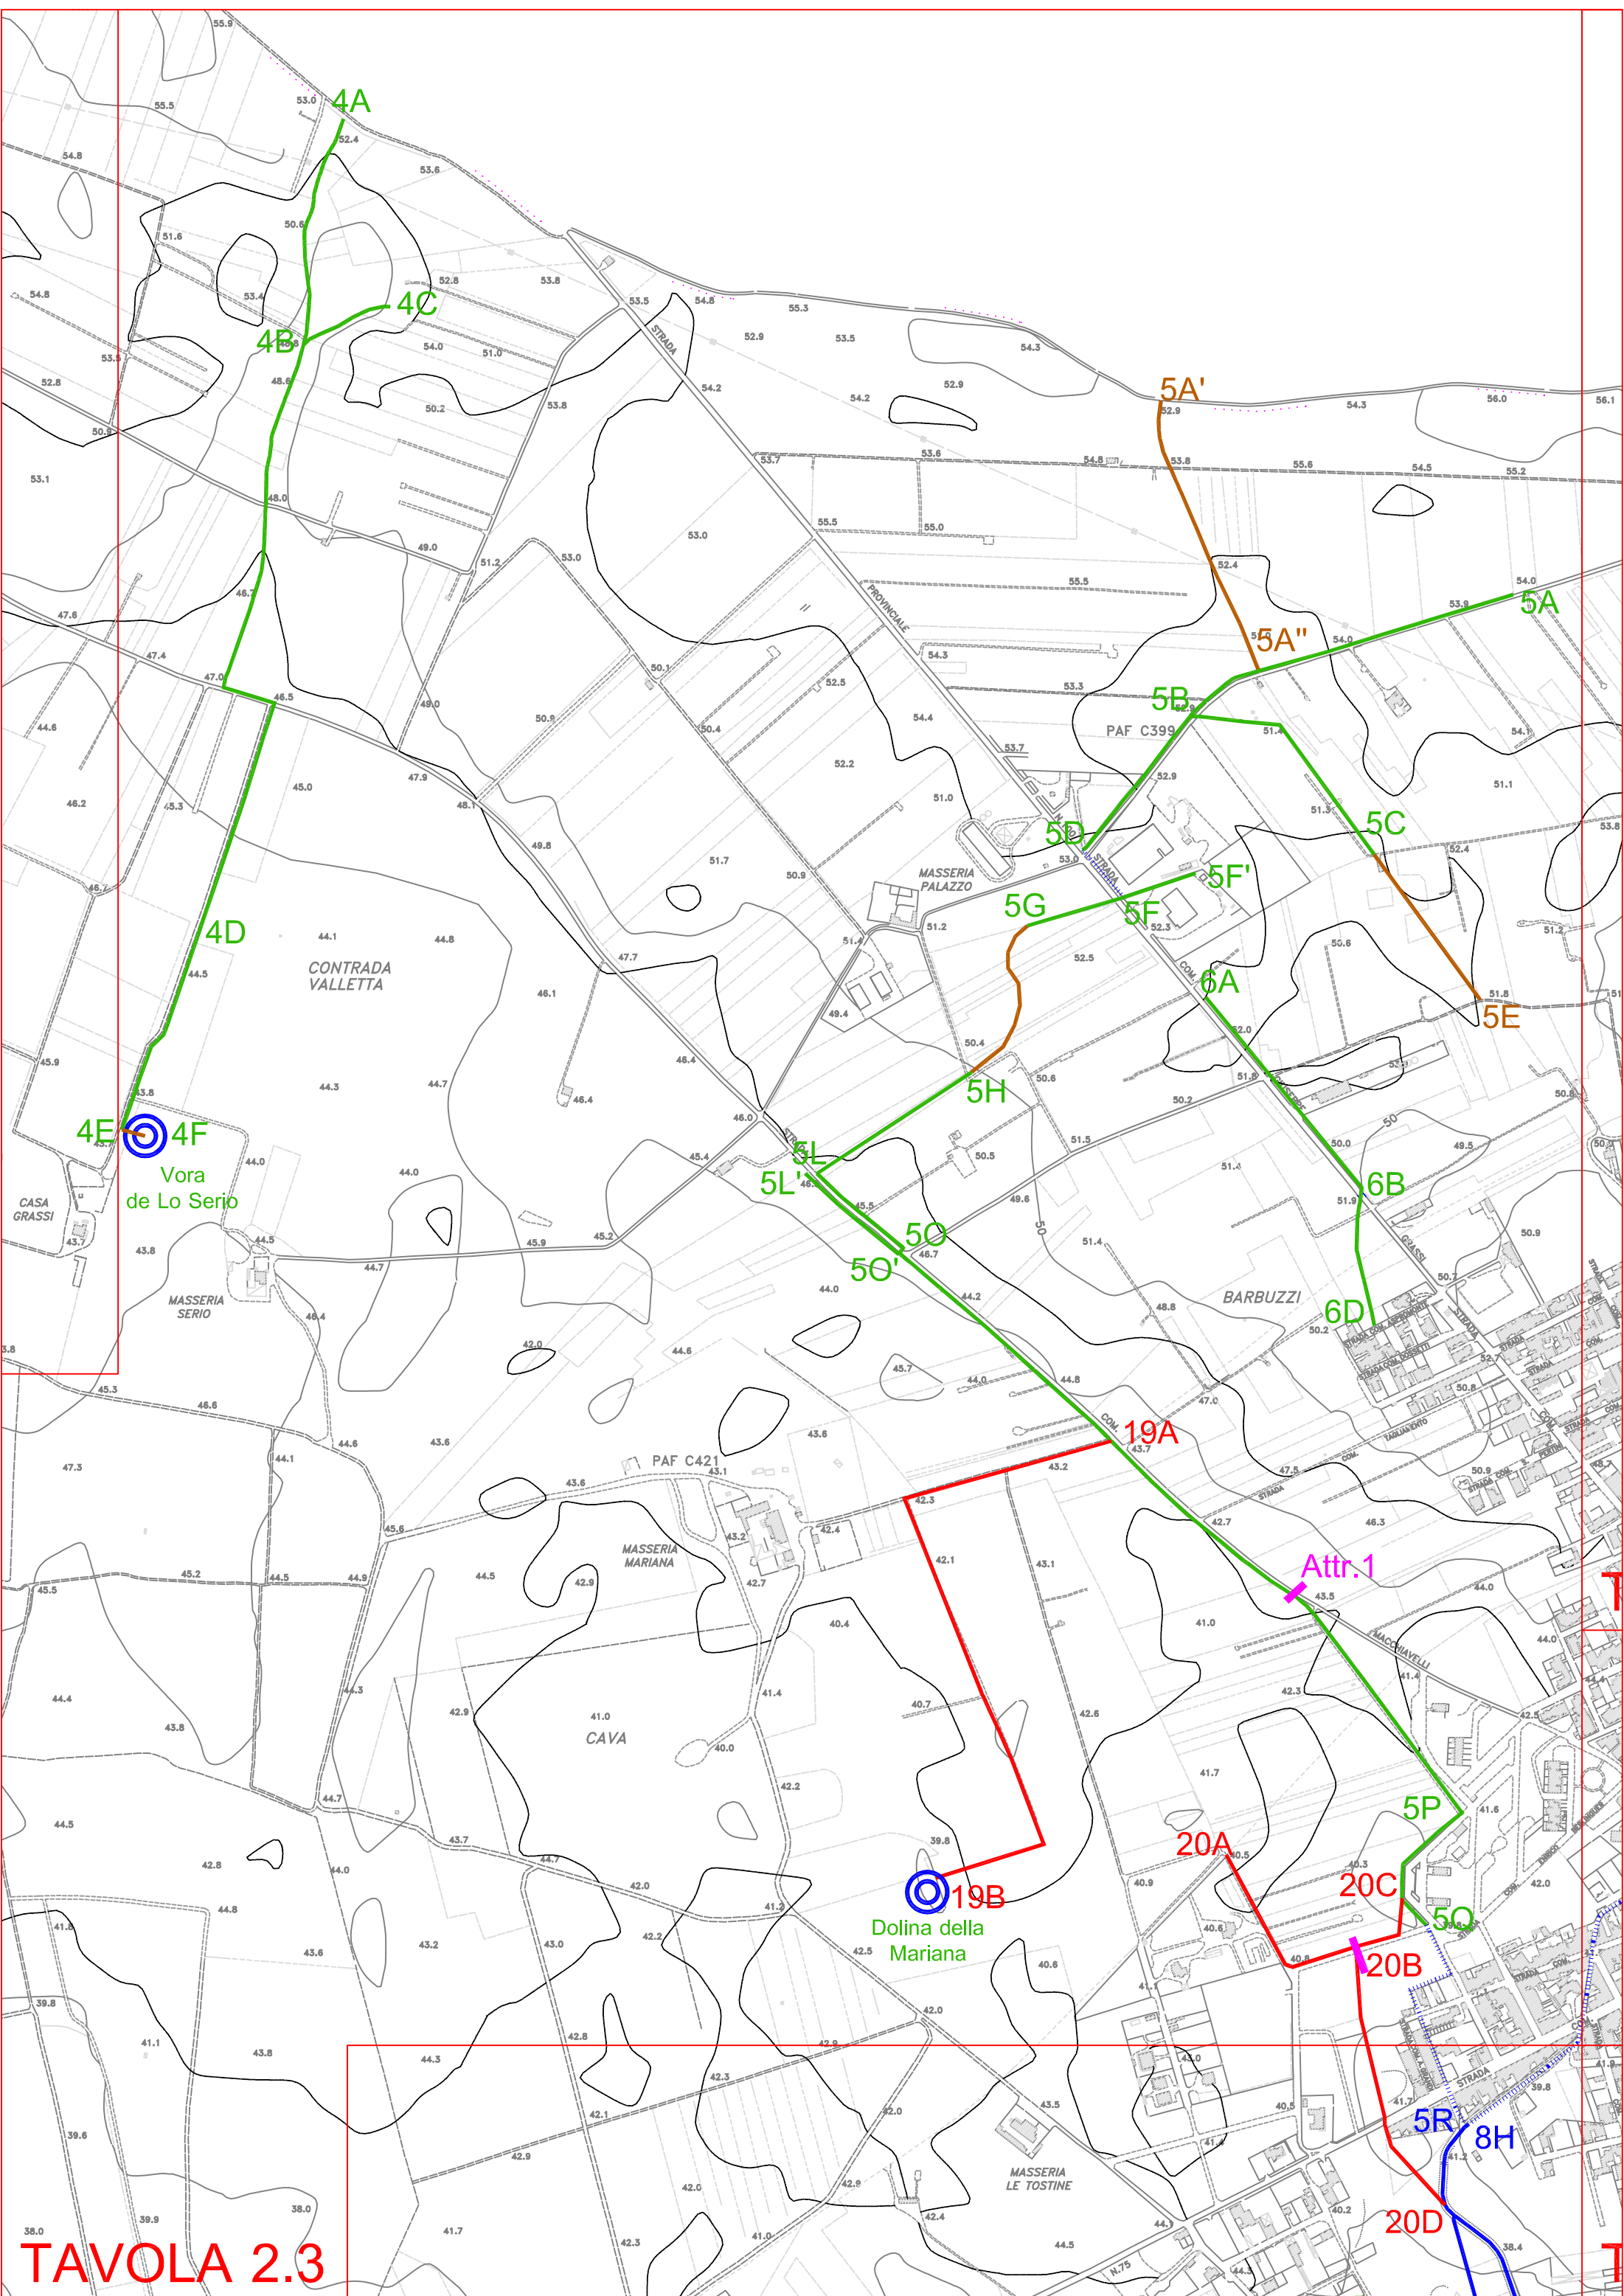


TAVOLA 2.3

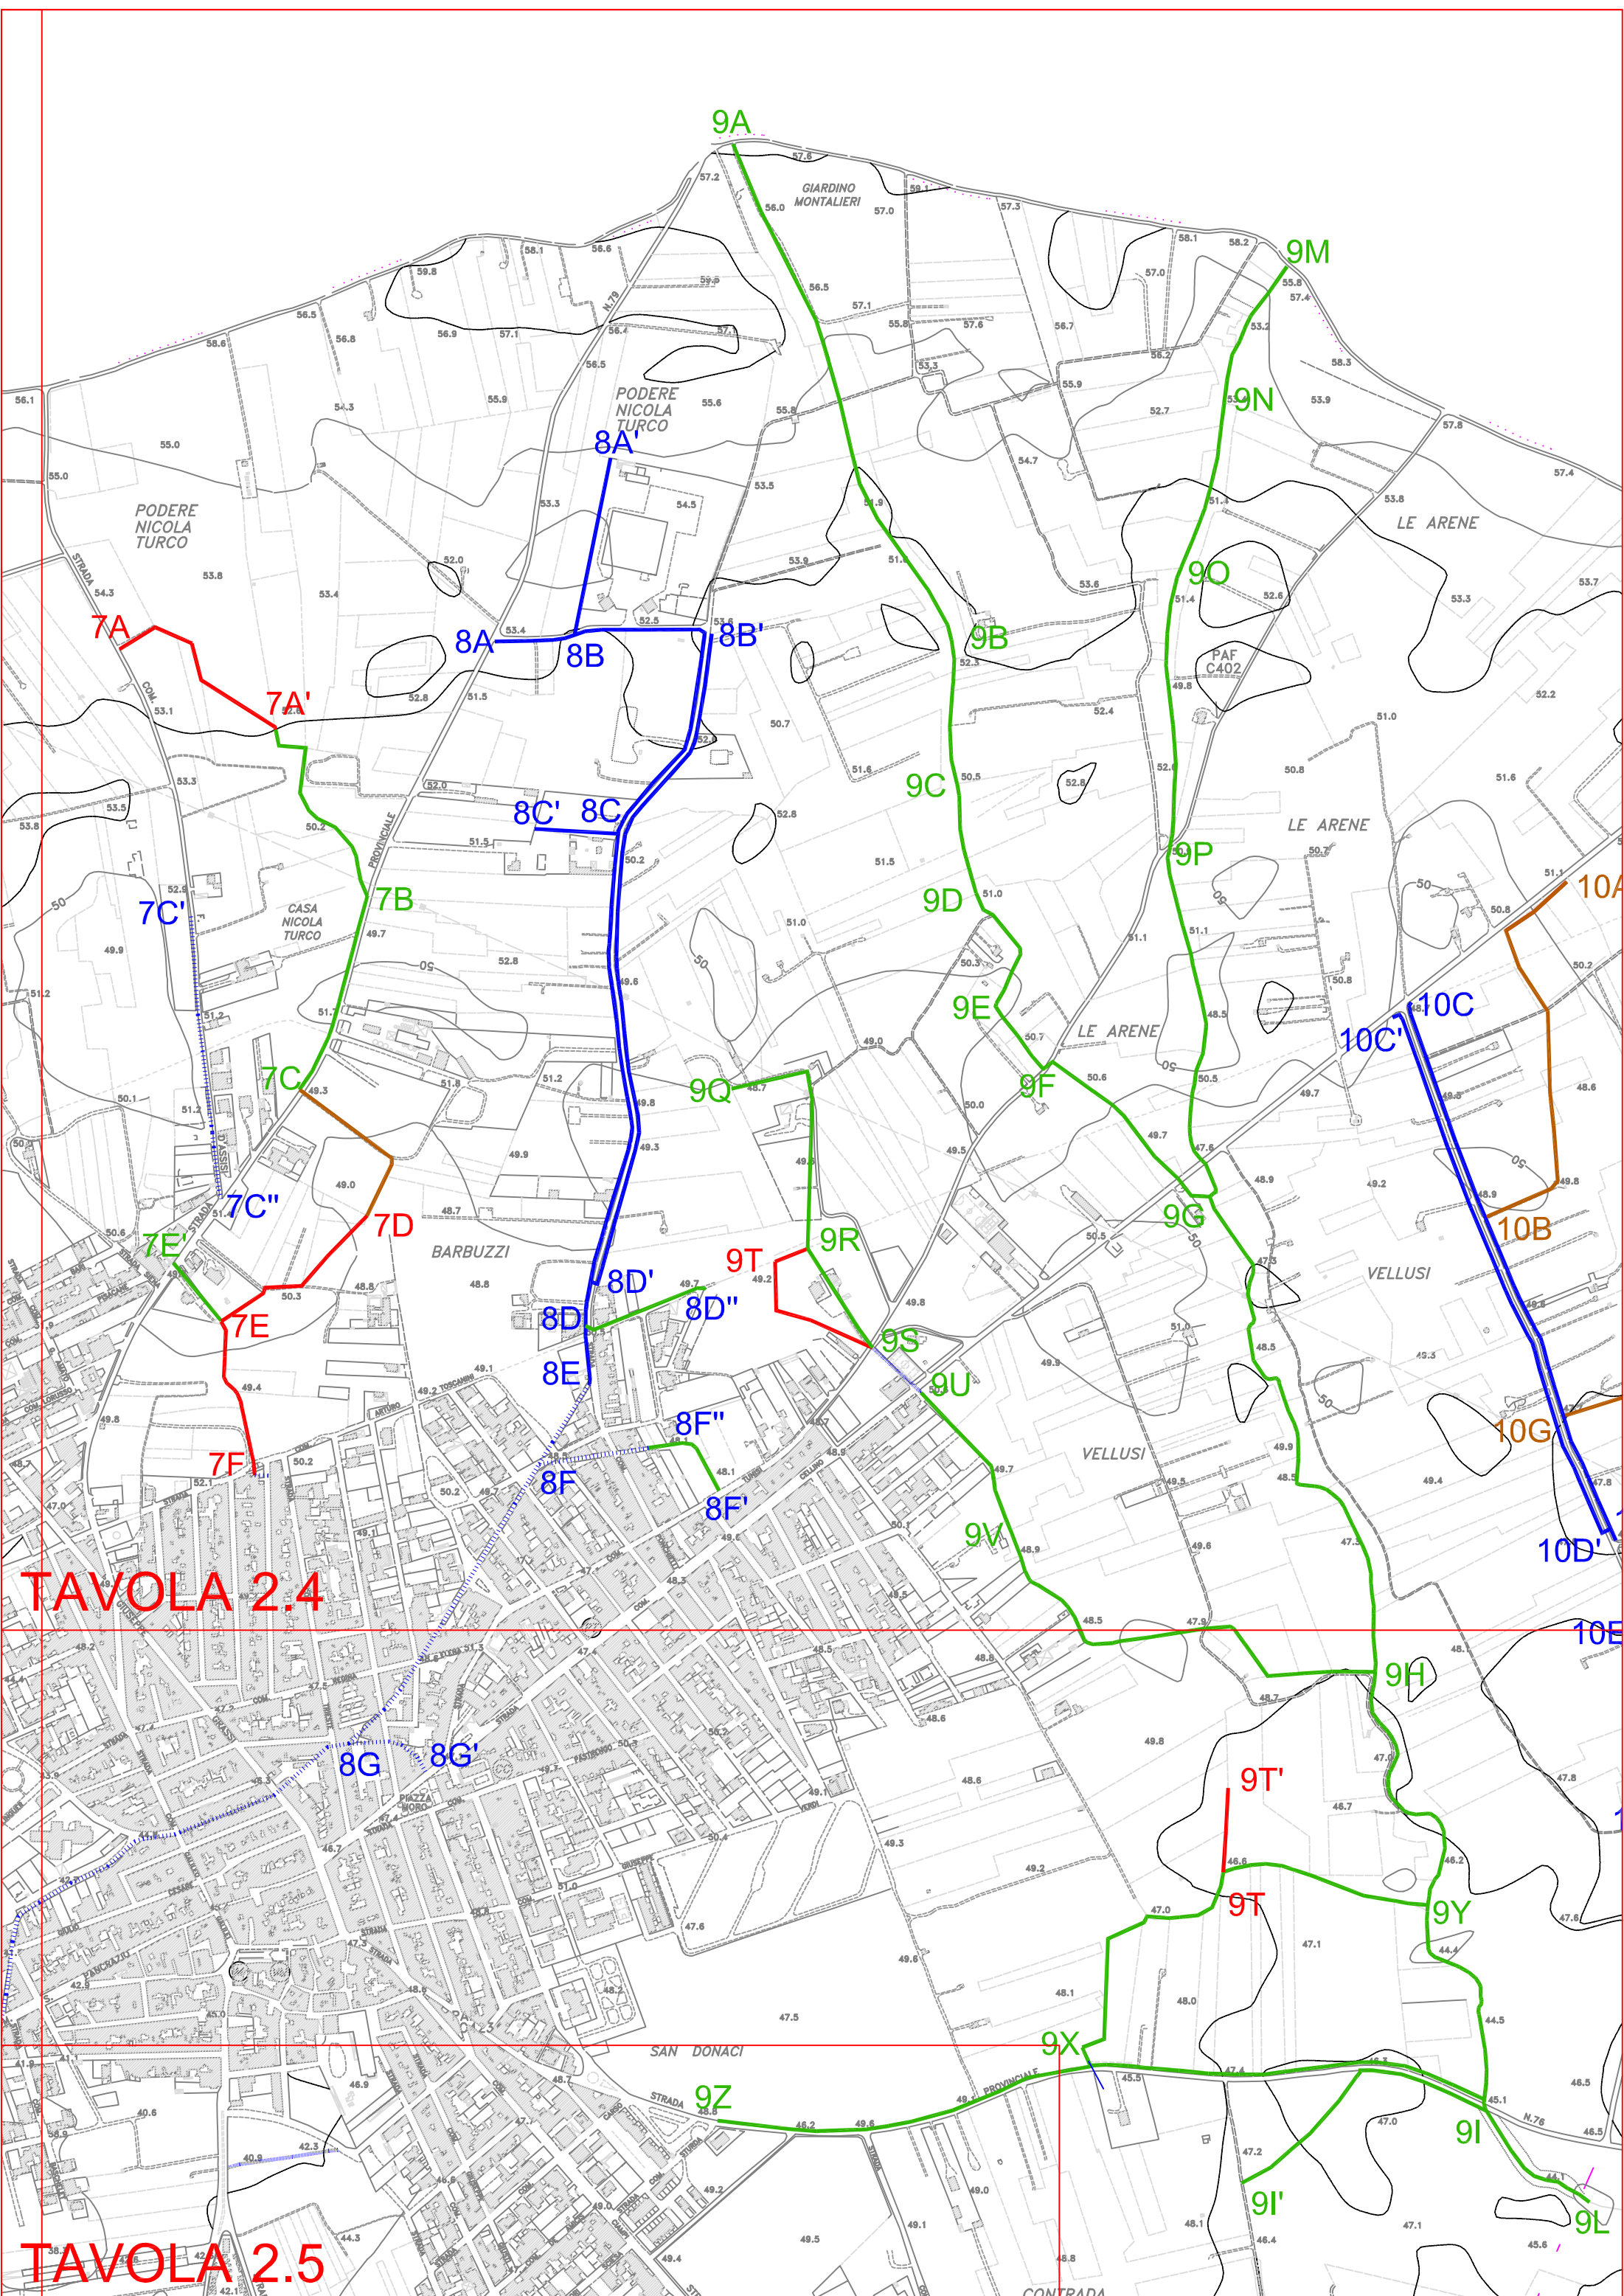


TAVOLA 2.4

TAVOLA 2.5

TAVOLA 2.6

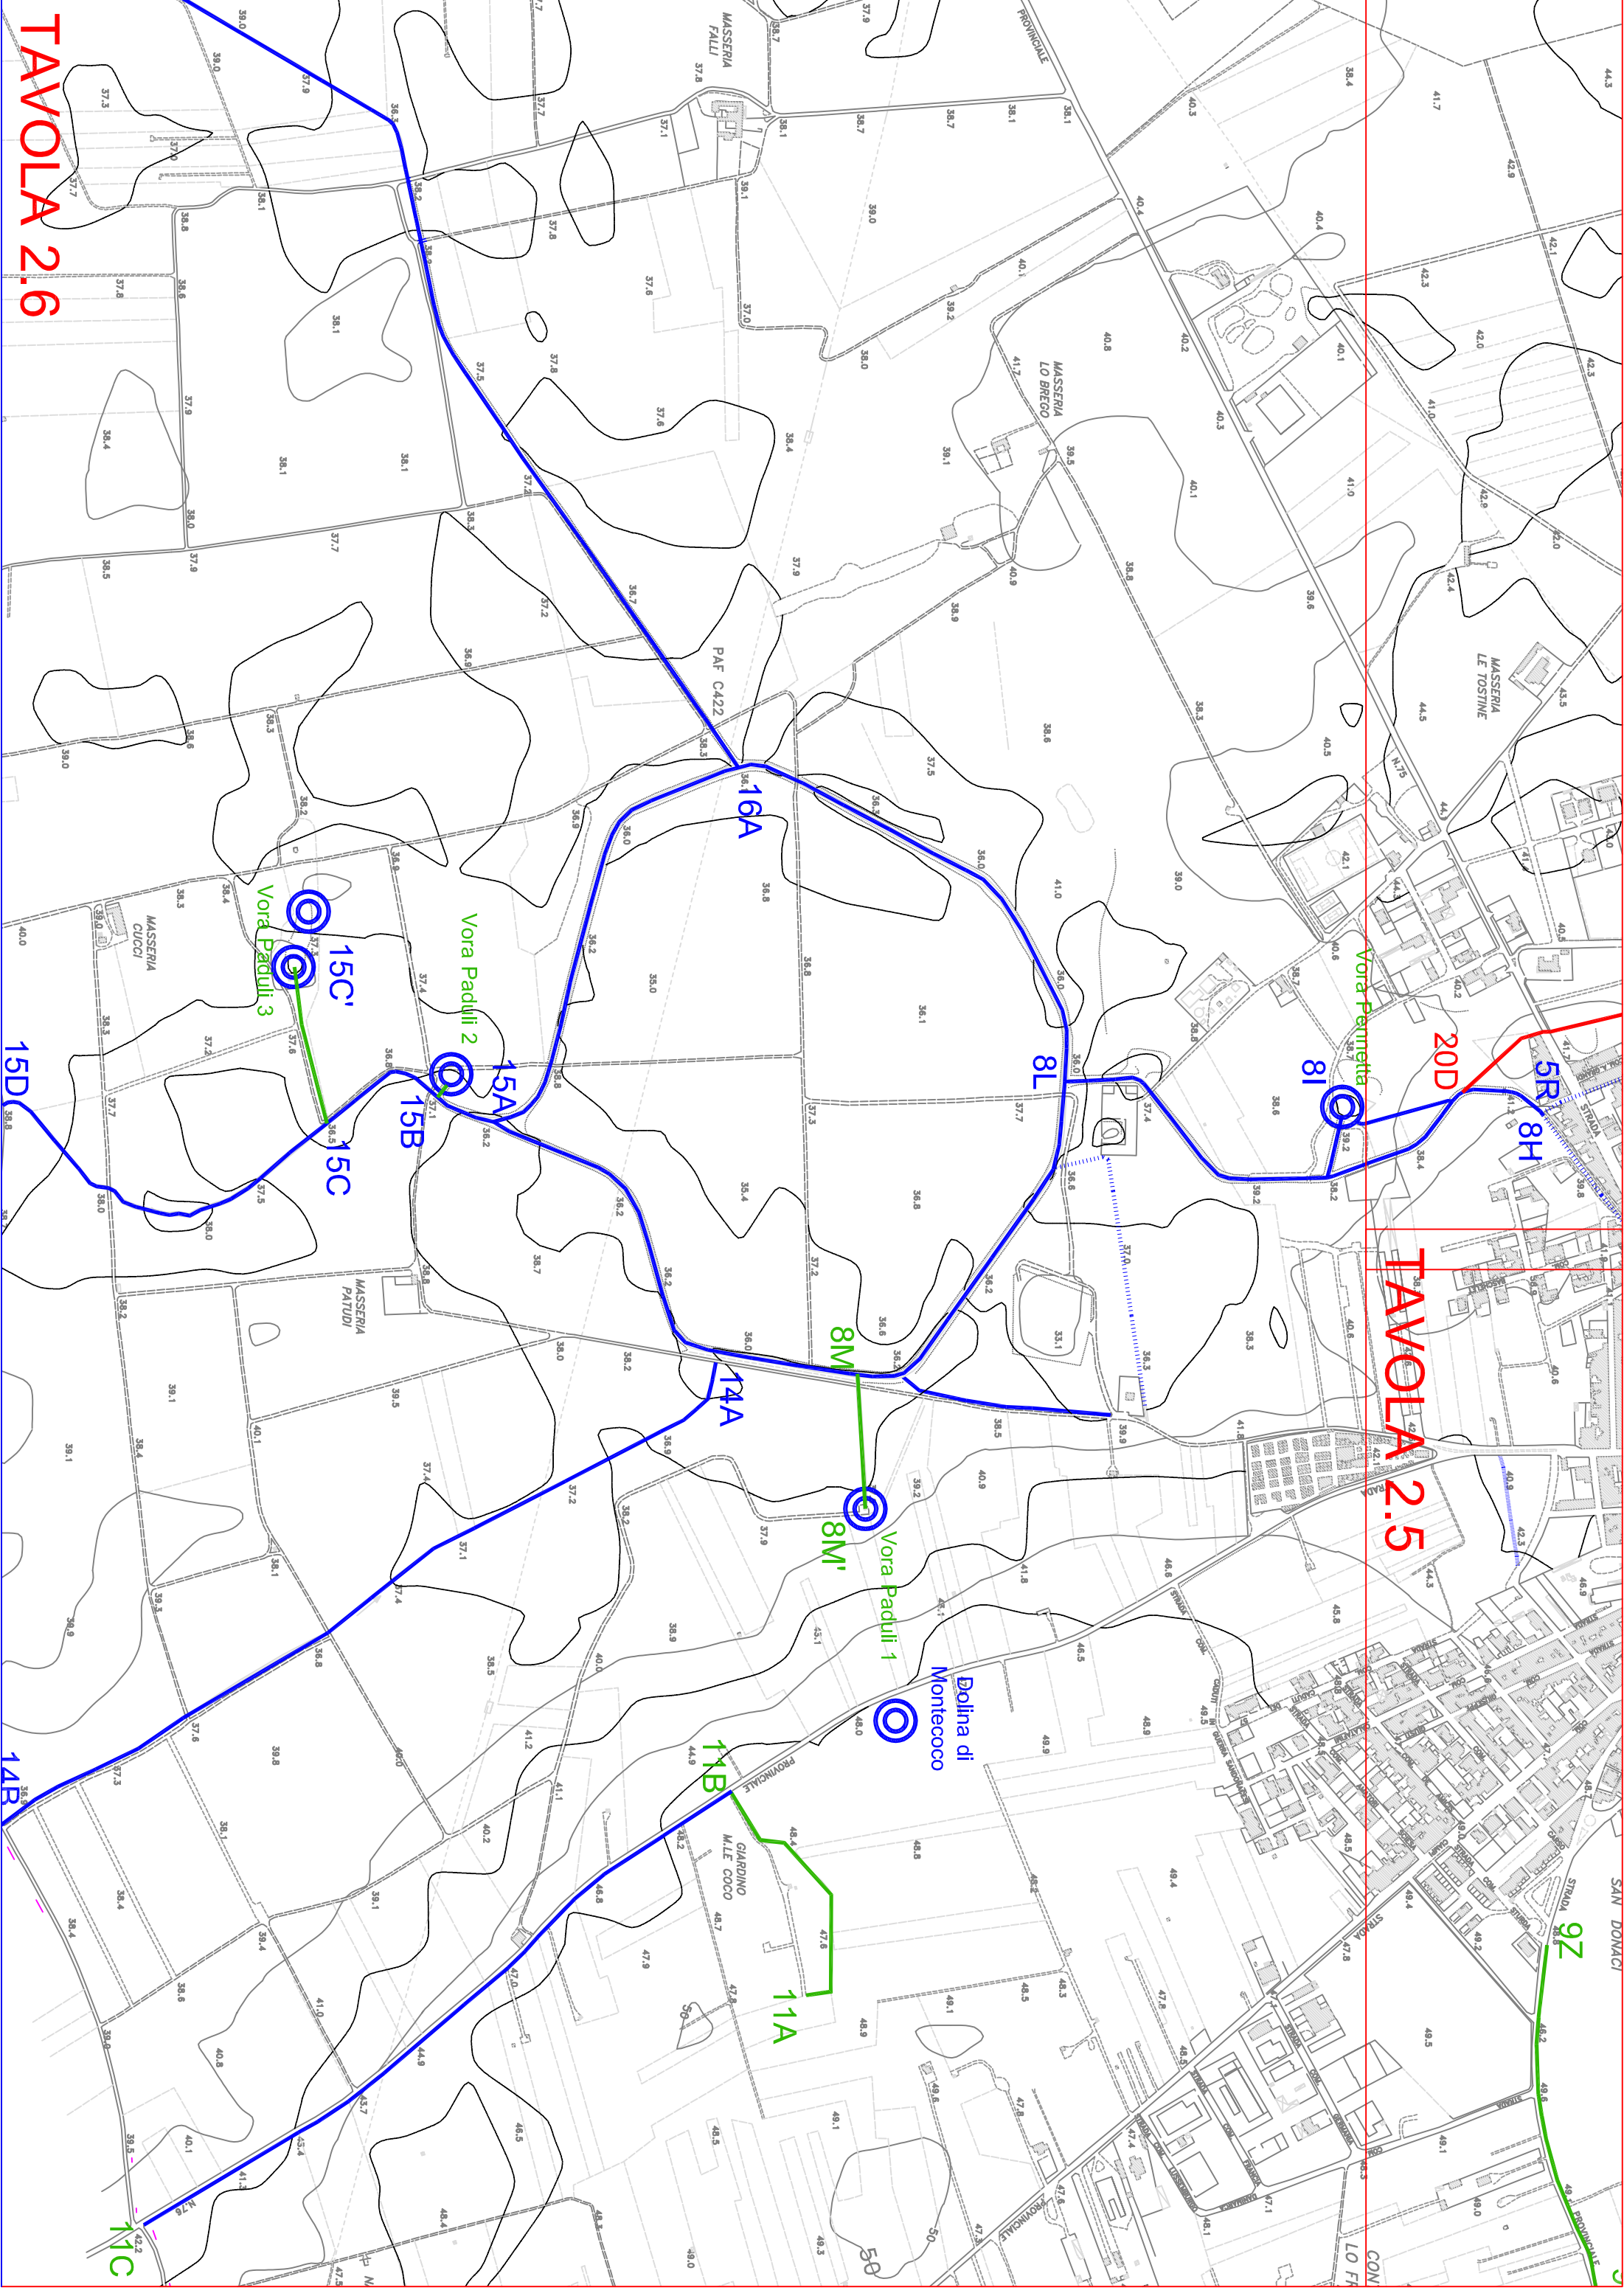


TAVOLA 2.5